


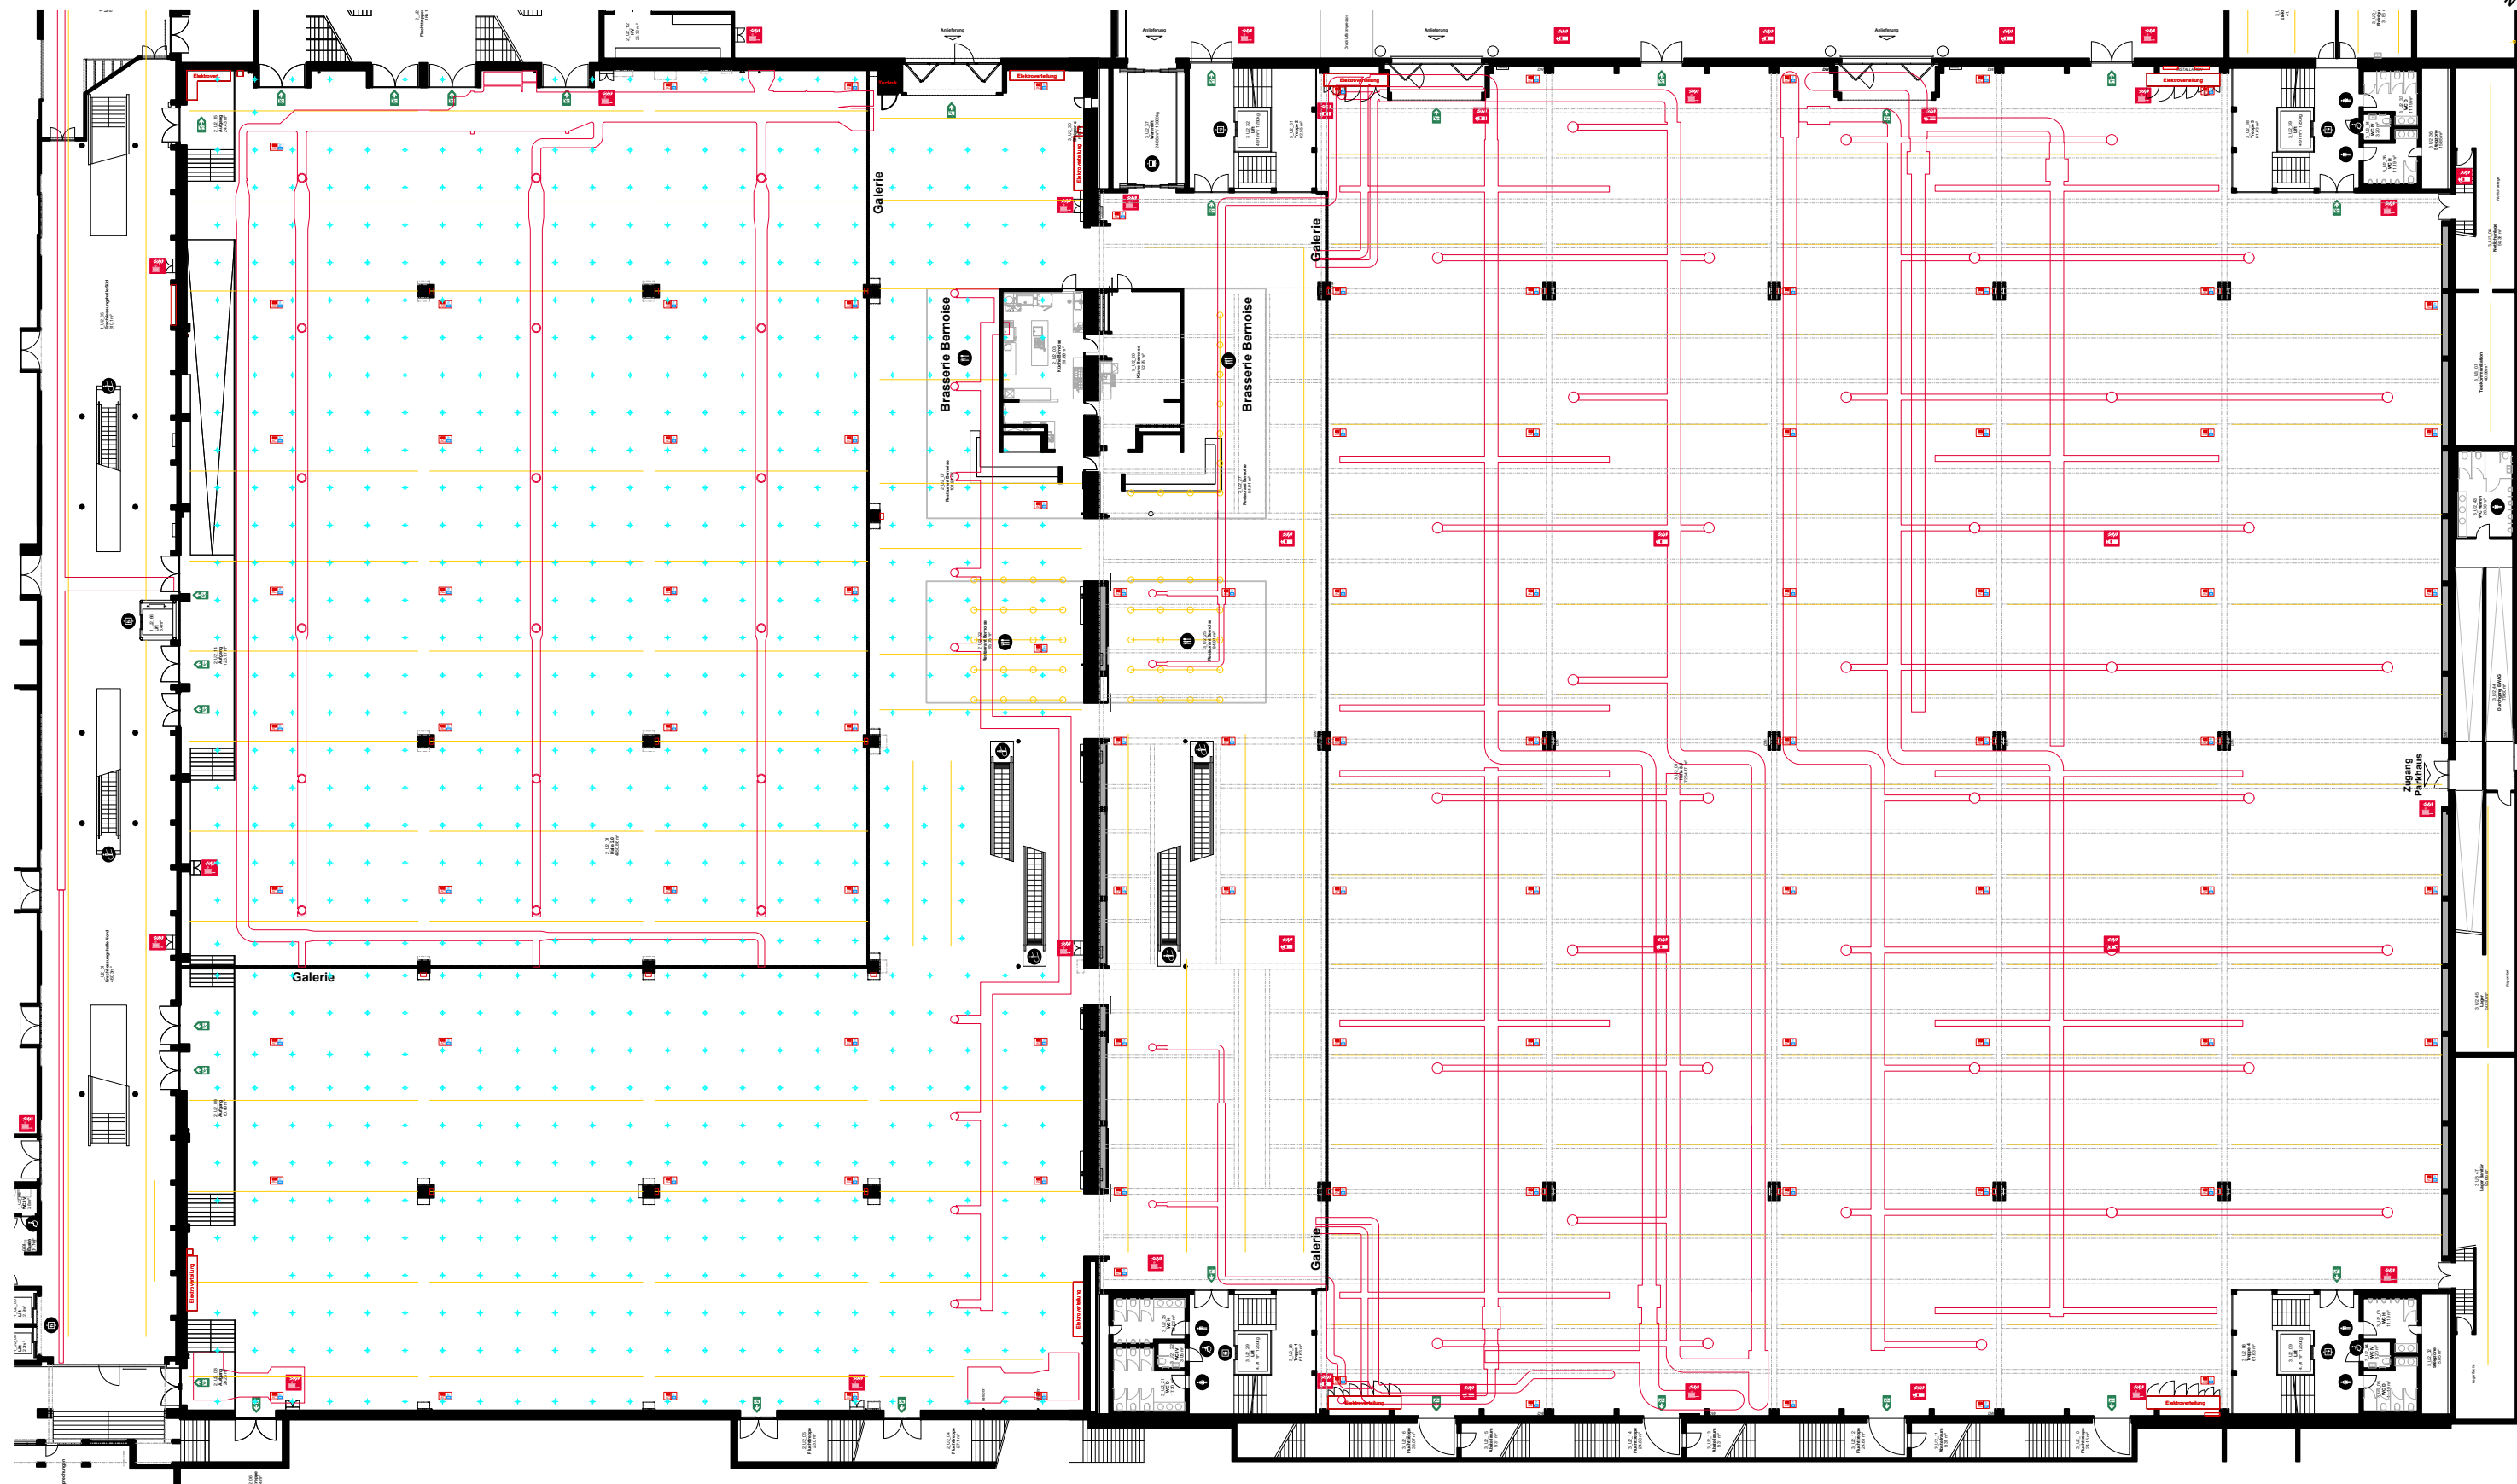

Kennzahlen		Halle 2.0		Kennzahlen		Halle 3.0	
Gesamtfläche		5'200m ²		Gesamtfläche		7'430 m ²	
Hallenhöhe		10.00m		Hallenhöhe		10.00 m	
Hallenhöhe i.L.		8.00m		Hallenhöhe i.L.		8.00 m	
max. Bauhöhe		7.50m		max. Bauhöhe		7.50 m	
Höhe unter Galerie		5.20m		Höhe unter Galerie		5.20 m	
Höhe unter Galerie i.L.		4.00m		Höhe unter Galerie i.L.		3.50 m	
max. Bauhöhe u.G.		3.20m		max. Bauhöhe u.G.		3.00 m	
Deckenabhangung		50 kg/m ²		Deckenabhangung		50 kg/m ²	
Bodenbelastbarkeit		2'000 kg/m ²		Bodenbelastbarkeit		2'000 kg/m ²	
Stützenraster		30.00 x 15.00m		Stützenraster		30.00x 15.00 m	
Stützenquerschnitte		0.55 x 0.80 / 1.09 / 1.38m		Stützenquerschnitte		1.20x 0.80 m	
Torgrösse (b x h)		5.62 x 4.37m		Torgrösse (b x h)		5.62x 4.37 m	
Gastronomie		Brasserie Bernoise		Warenlift (l x b x h)		7.3x 3.1x 3.5 m (10t)	
Sicherheitseinricht.		Brandmelder- und Sprinkleranlage		Gastronomie		Brasserie Bernoise	

Hallen 2-3 | U2

HALLEN 2.0, 3.0 | RIGGING

Massstab
1 : 430

Plangrösse
DIN A3

Zeichner
V. Name

Datum
07.04.2025

BERNEXPO