


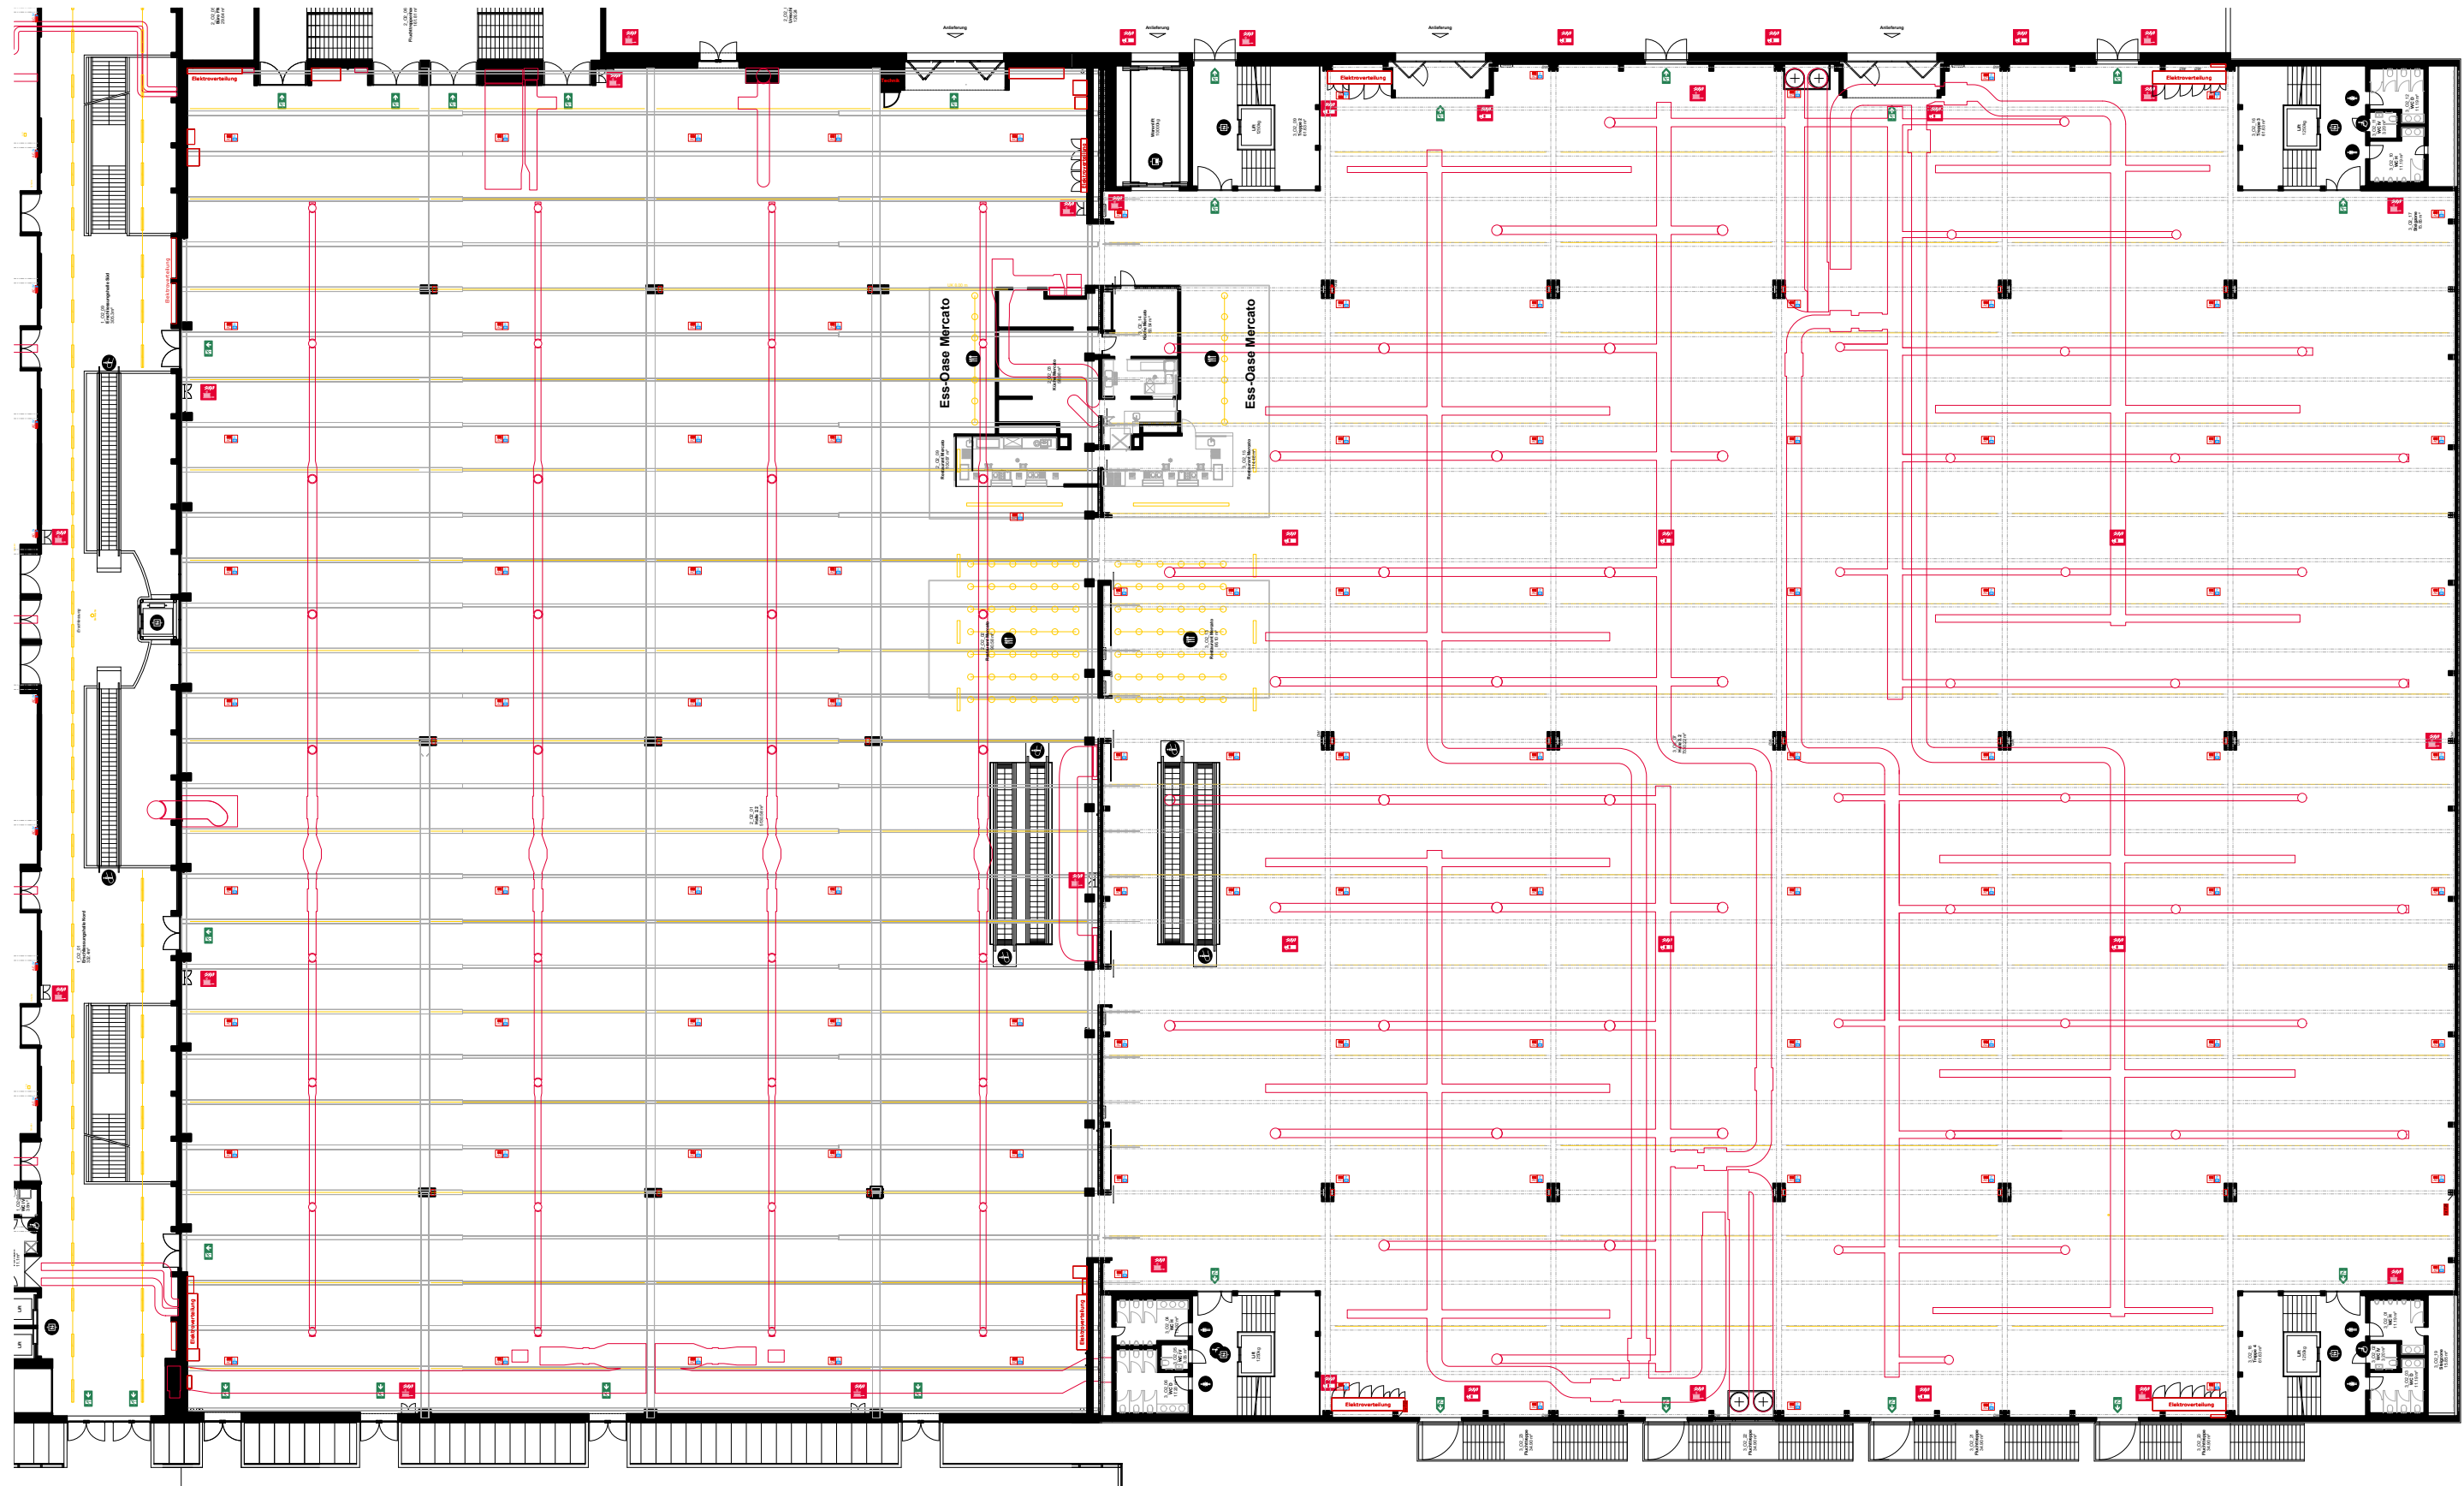

Kennzahlen	Halle 2.2
Gesamtfläche	5'200m ²
Hallenhöhe	10.00m
Hallenhöhe i.L.	8.00m
max. Bauhöhe	7.50m
Deckenabhangung	50 kg/m ²
Bodenbelastbarkeit	750 kg/m ²
Stützenraster	30.00 x 15.00m
Stützenquerschnitte	0.55 x 0.80 / 1.09 / 1.38m
Torgrosse (bxh)	5.62 x 4.37m
Warenlift (lxbxh)	-
Gastronomie	Ess-Oase Mercato
Sicherheitseinricht.	Brandmelder- und Sprinkleranlage

Kennzahlen	Halle 3.2
Gesamtfläche	7'430m ²
Hallenhöhe	10.00m
Hallenhöhe i.L.	8.00m
max. Bauhöhe	7.50m
Deckenabhangung	50 kg/m ²
Bodenbelastbarkeit	750 kg/m ²
Stützenraster	30.00 x 15.00m
Stützenquerschnitte	1.20 x 0.80m
Torgrosse (bxh)	5.62 x 4.37m
Warenlift (lxbxh)	7.30 x 3.16 x 3.50m (10t)
Gastronomie	Ess-Oase Mercato
Sicherheitseinricht.	Brandmelder- und Sprinkleranlage

Hallen 2-3 | OG2

HALLEN 2.2, 3.2 | RIGGING

Massstab
1 : 430

Plangrösse
DIN A3

Zeichner
V. Name

Datum
07.04.2025

BERNEXPO