


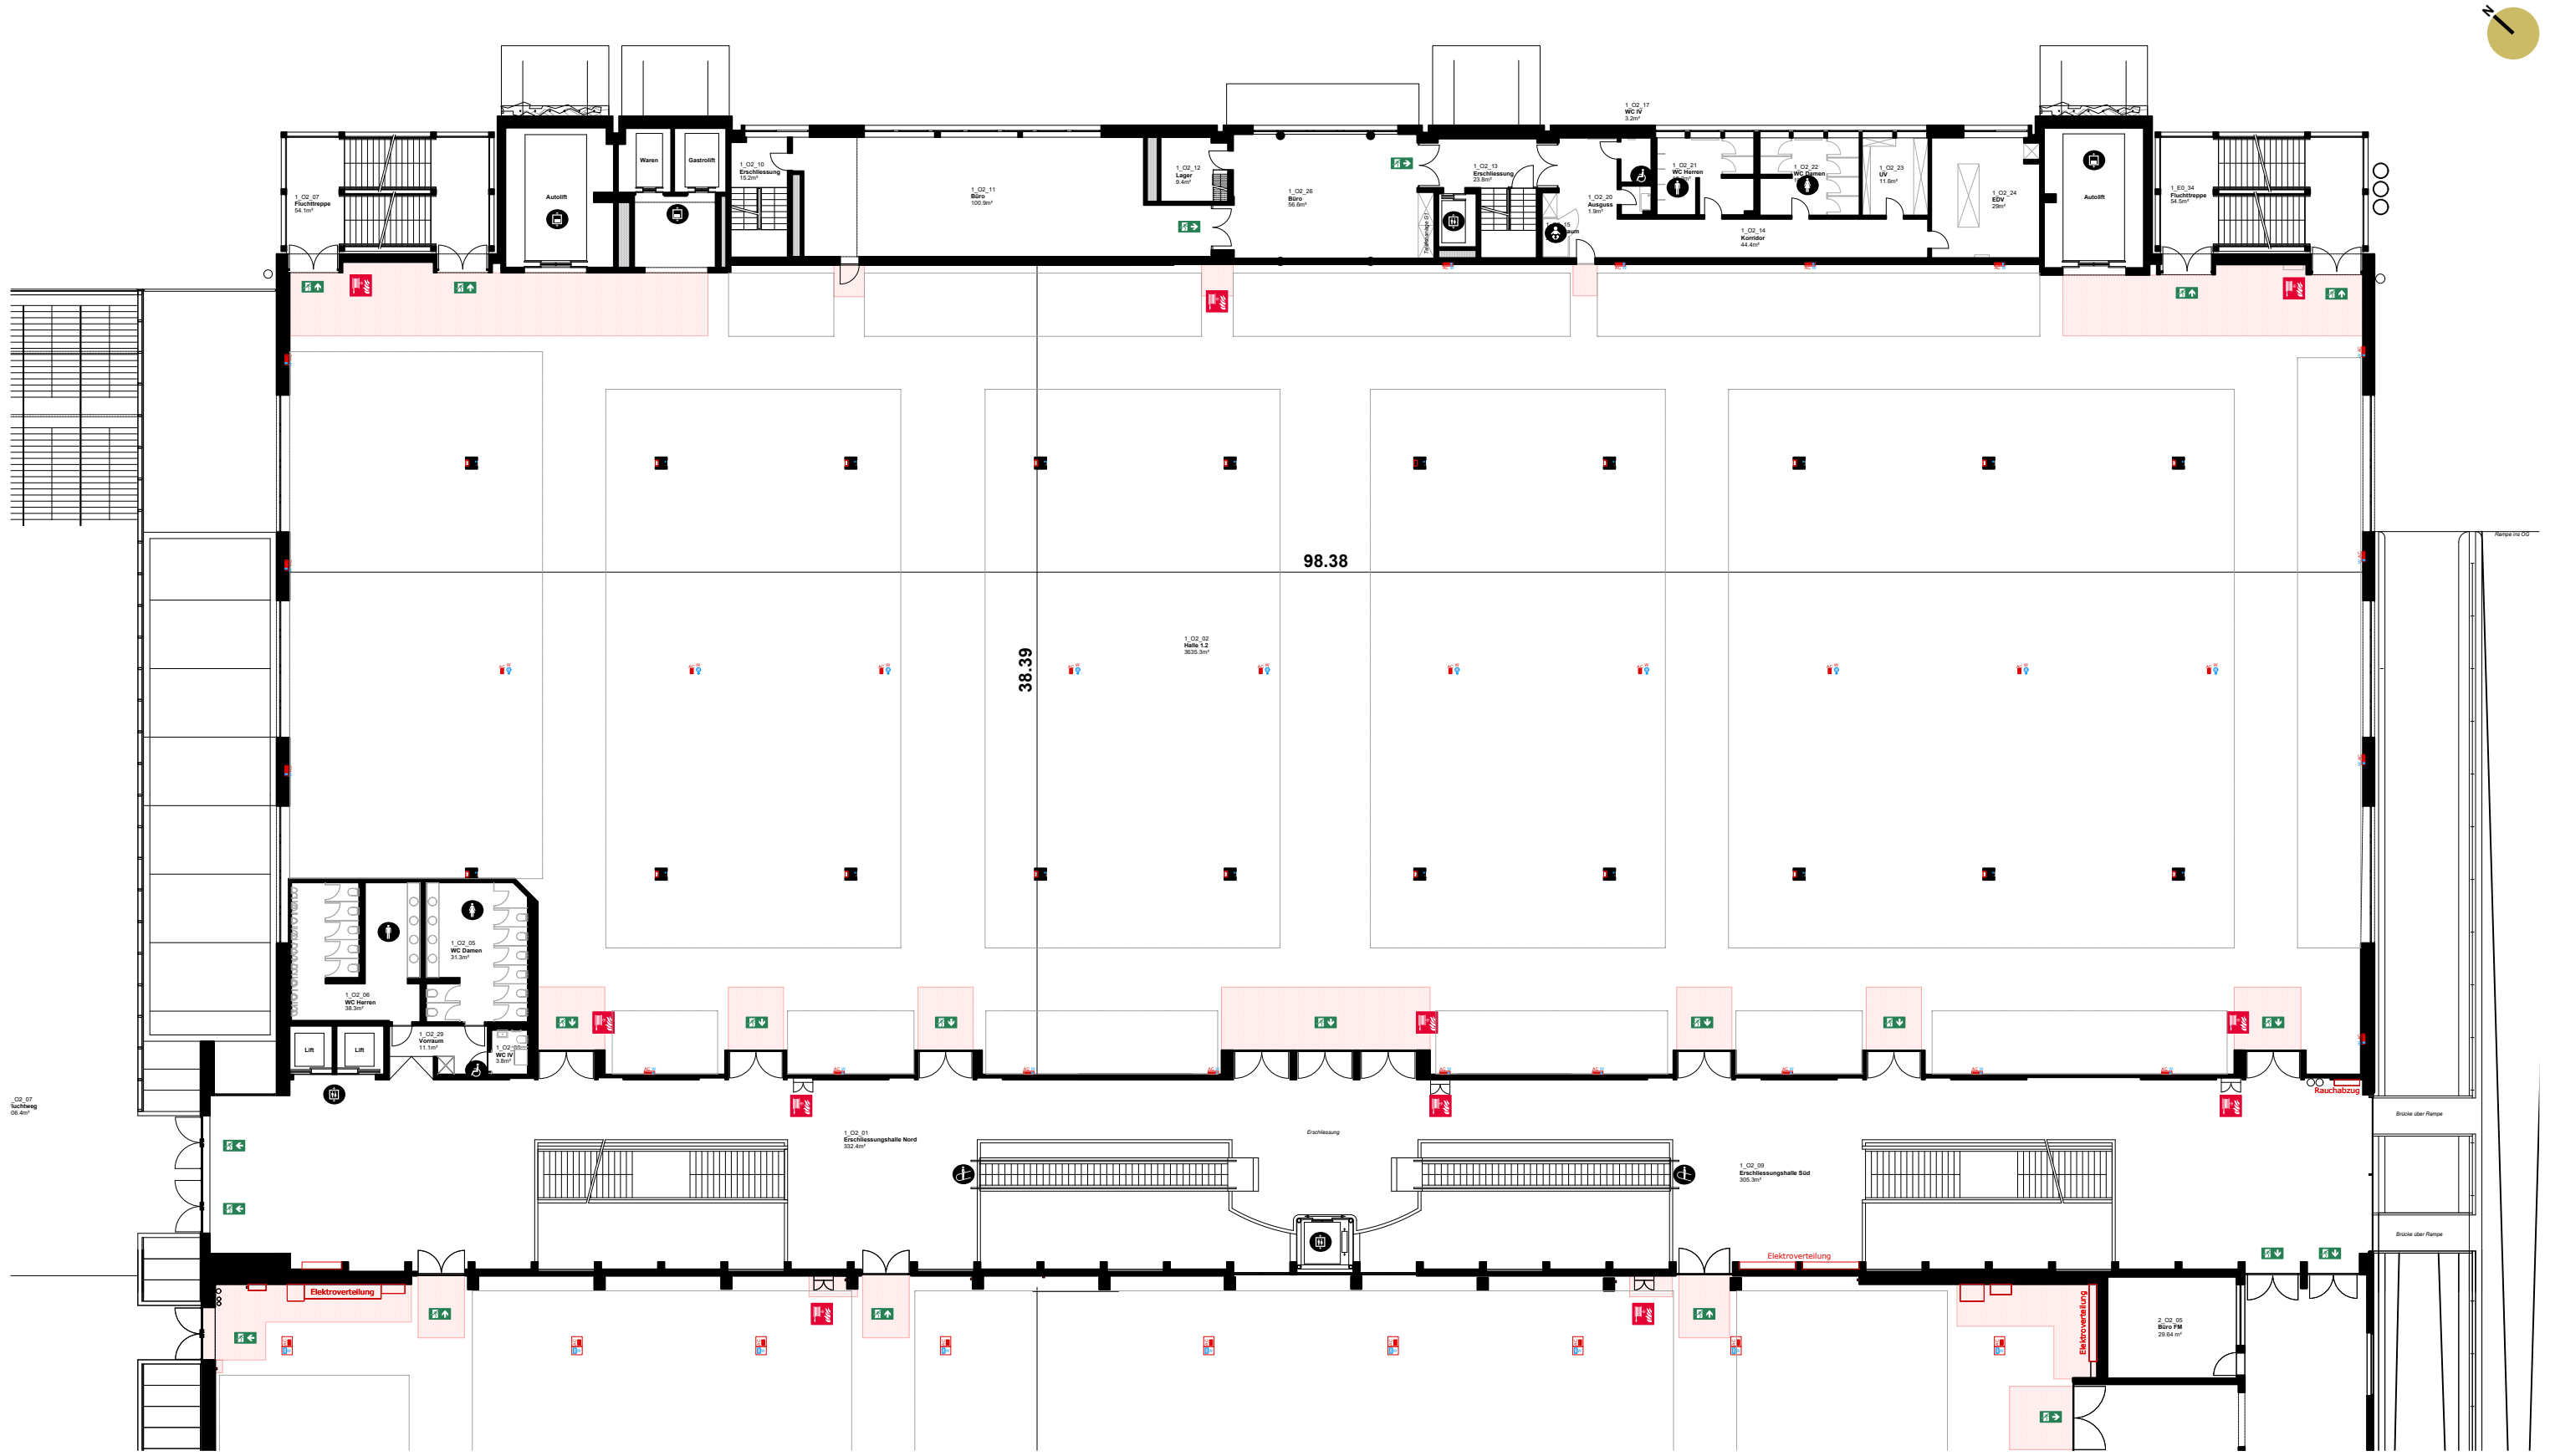

Kennzahlen

Halle 1.2

Gesamtfläche: 3'620m²
Hallenhöhe: 5.00 / 4.15m
Hallenhöhe i.L.: 3.80m
max. Bauhöhe: 3.30m
Deckenabhangung: 50 kg/m²
Bodenbelastbarkeit: 1'000 kg/m²
Stützenraster: 9.00 x 19.50m
Stützenquerschnitte: 0.55 x 0.55m
Torgröße (bxh): 2.33 x 2.40m
Warenlift (lxbxh): 6.20 x 2.97 x 2.98m (5t)
Sicherheitseinricht.: Brandmelder- und Sprinkleranlage

Konstruktion

Mauer / Stütze tragend
Deckeninfo / Galerie
Trägerstruktur
Strom-/ Wasseranschluss
Spernfläche
Standplanung
geschlossene Seite
offene Front

Signaletik

Fluchtweg
Sanität
Handfeuerlöscher (HFL)
Wasserlöschposten (WLP)
Information
Toilette
Parkplatz
Tramstation

BERNEXPO

Gebäude 1 | Halle 1.2 | OG2

HALLE 1.2 | OBERGESCHOSS 2

Massstab: 1:300
Plangröße: DIN A3
Zeichner: V. Name
Datum: 10.02.2025

Platzhalter Messelogo