


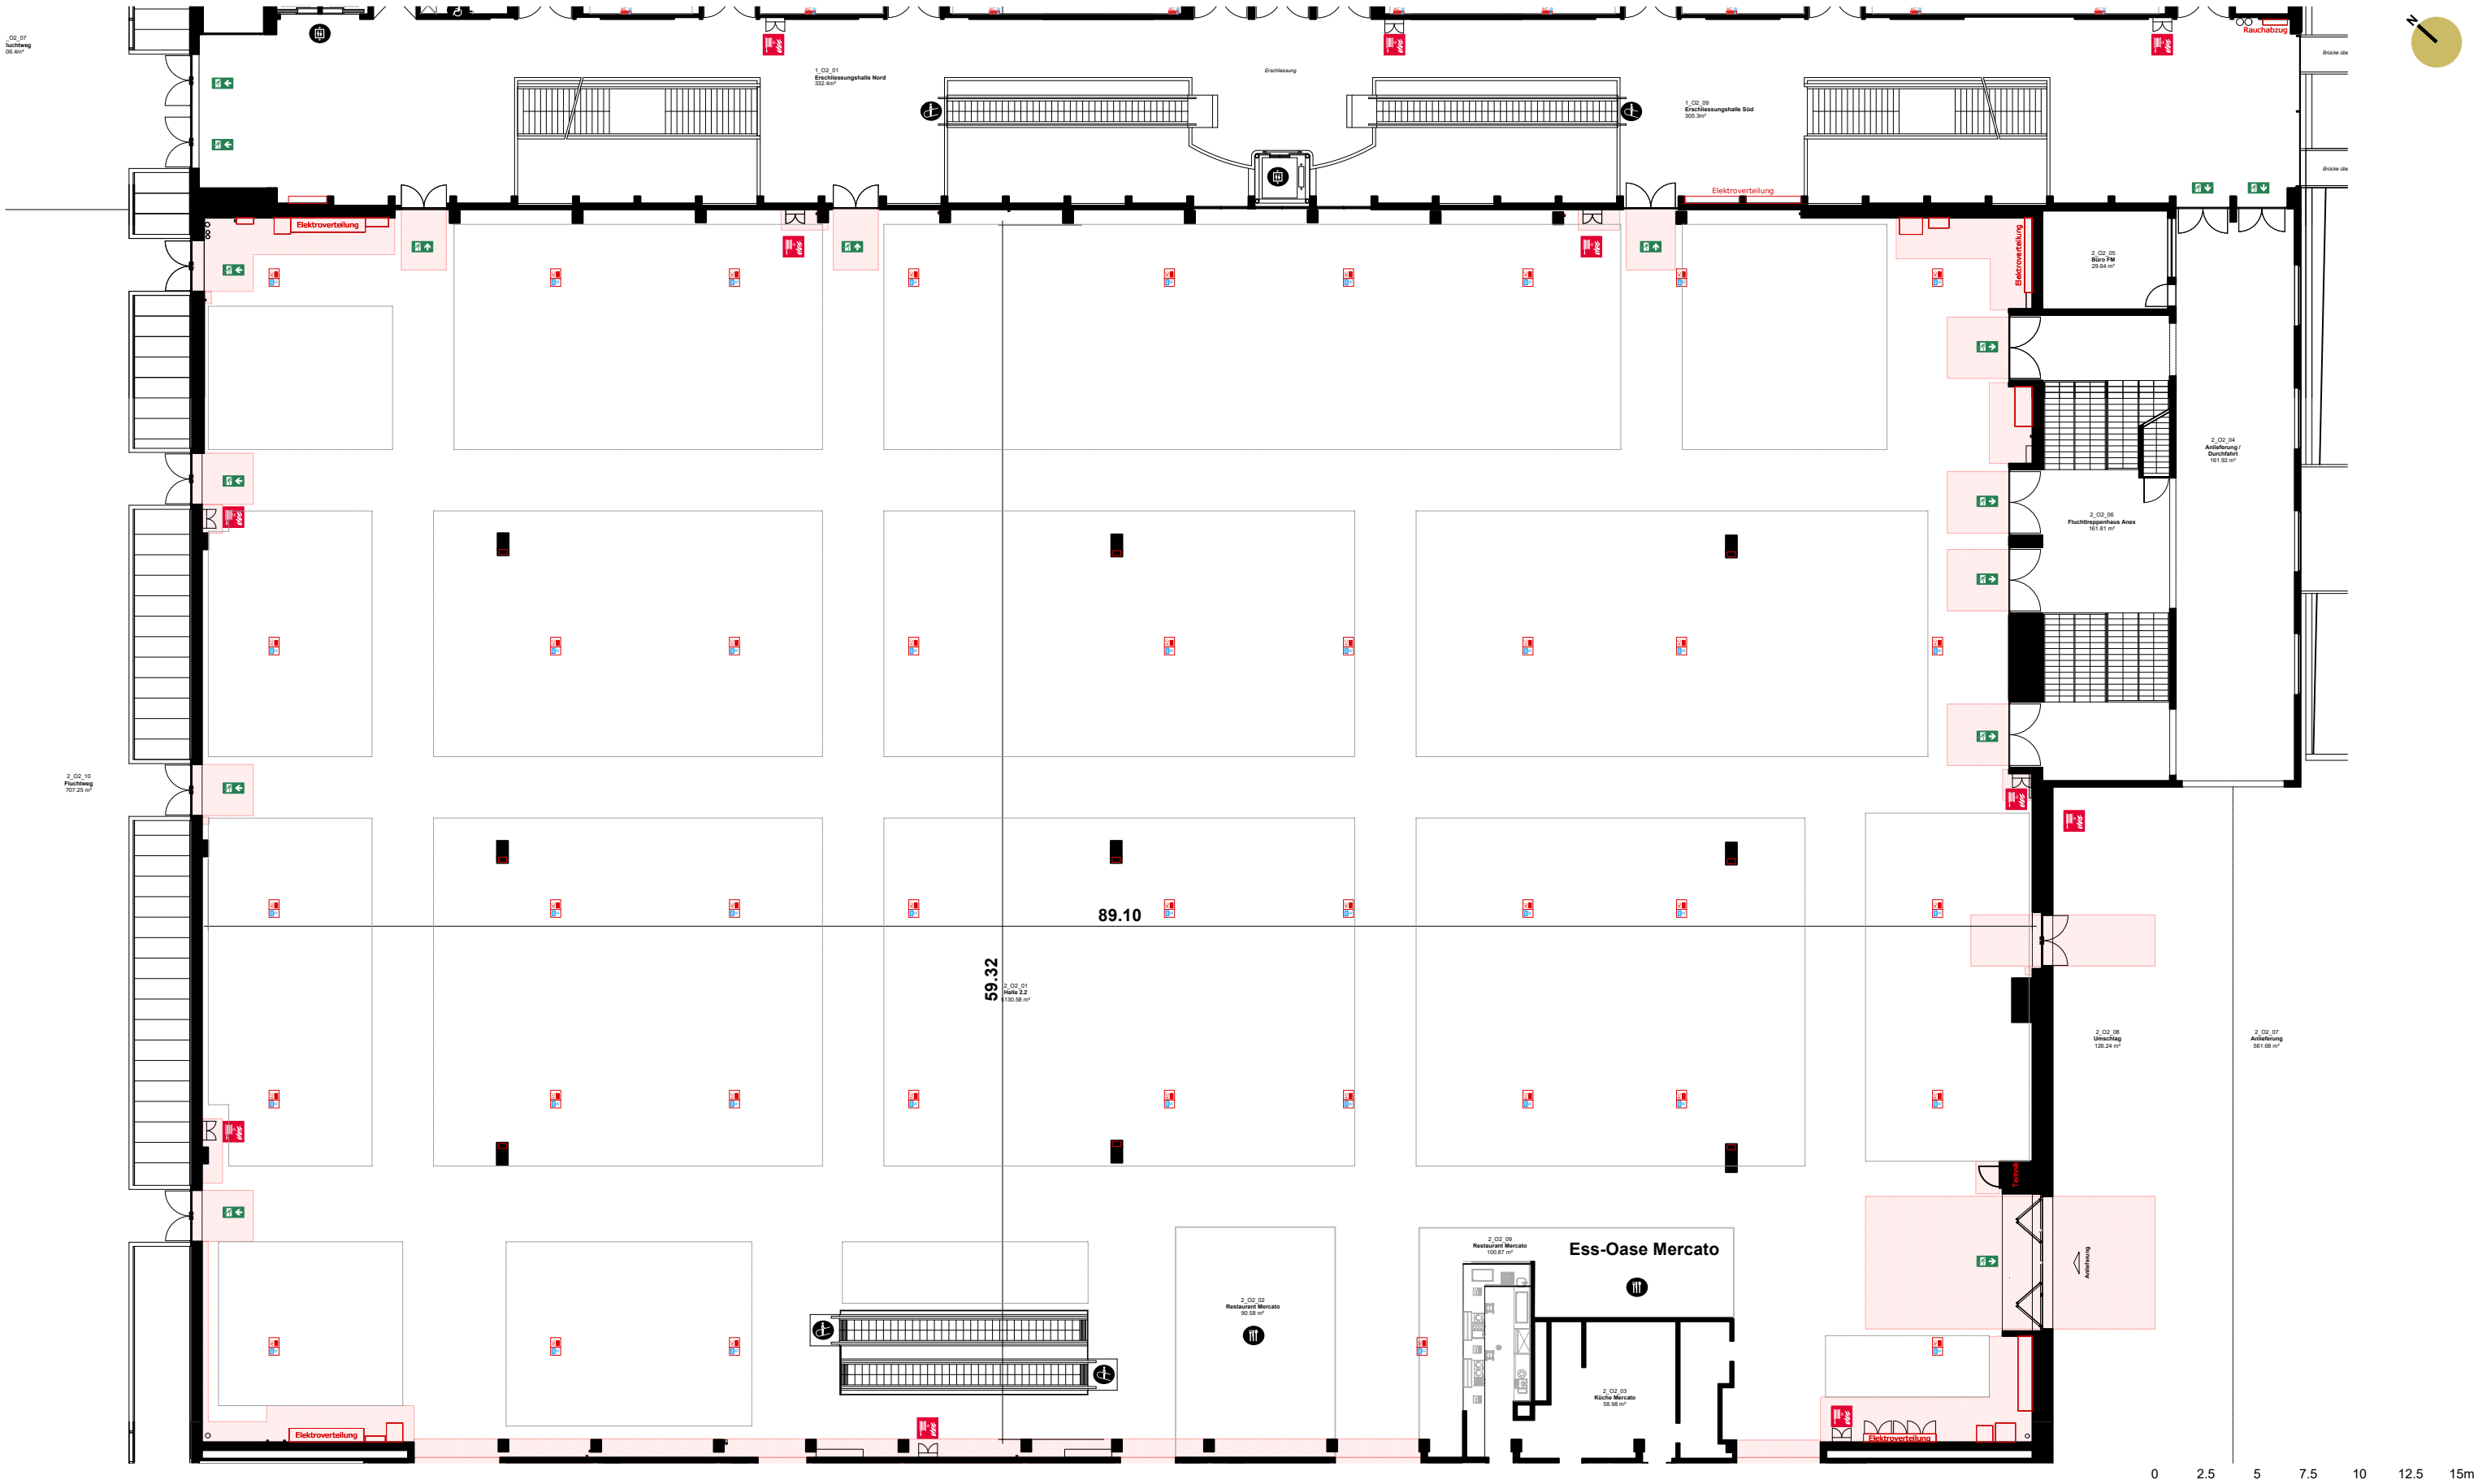

1.02.11
1.02.12
Kennzahlen

Gesamtfläche 5'200m²
Hallenhöhe 10.00m
Hallenhöhe i.L. 8.00m
max. Bauhöhe 7.50m
Deckenabhangung 50 kg/m²
Bodenbelastbarkeit 750 kg/m²
Stützenraster 30.00 x 15.00m
Stützenquerschnitte 0.55 x 0.80 / 1.09 / 1.38m
Torgrösse (lxbxh) 5.62 x 4.37m
-
Warenlifts (lxbxh) -
Gastronomie Ess-Oase Mercato
Sicherheitseinricht. Brandmelder- und Sprinkleranlage

Halle 2.2

5'200m²
10.00m
8.00m
7.50m
50 kg/m²
750 kg/m²
30.00 x 15.00m
0.55 x 0.80 / 1.09 / 1.38m
5.62 x 4.37m
-
Ess-Oase Mercato
Brandmelder- und Sprinkleranlage

Konstruktion

Mauer / Stütze tragend
Deckeninfo / Galerie
Trägerstruktur
Strom-/ Wasseranschluss
Sperfläche
Standplanung
geschlossene Seite
offene Front

Signaletik

Fluchtweg
Sanität
Handfeuerlöscher (HFL)
Wasserlöschposten (WLP)
Information
Toilette
Parkplatz
Tramstation

Gebäude 2 | Halle 2.2 | OG2

HALLE 2.2 | OBERGESCHOSS 2

Massstab 1:300
Plangrösse DIN A3
Zeichner V. Name
Datum 10.02.2025

BERNEXPO

Platzhalter Messelogo