


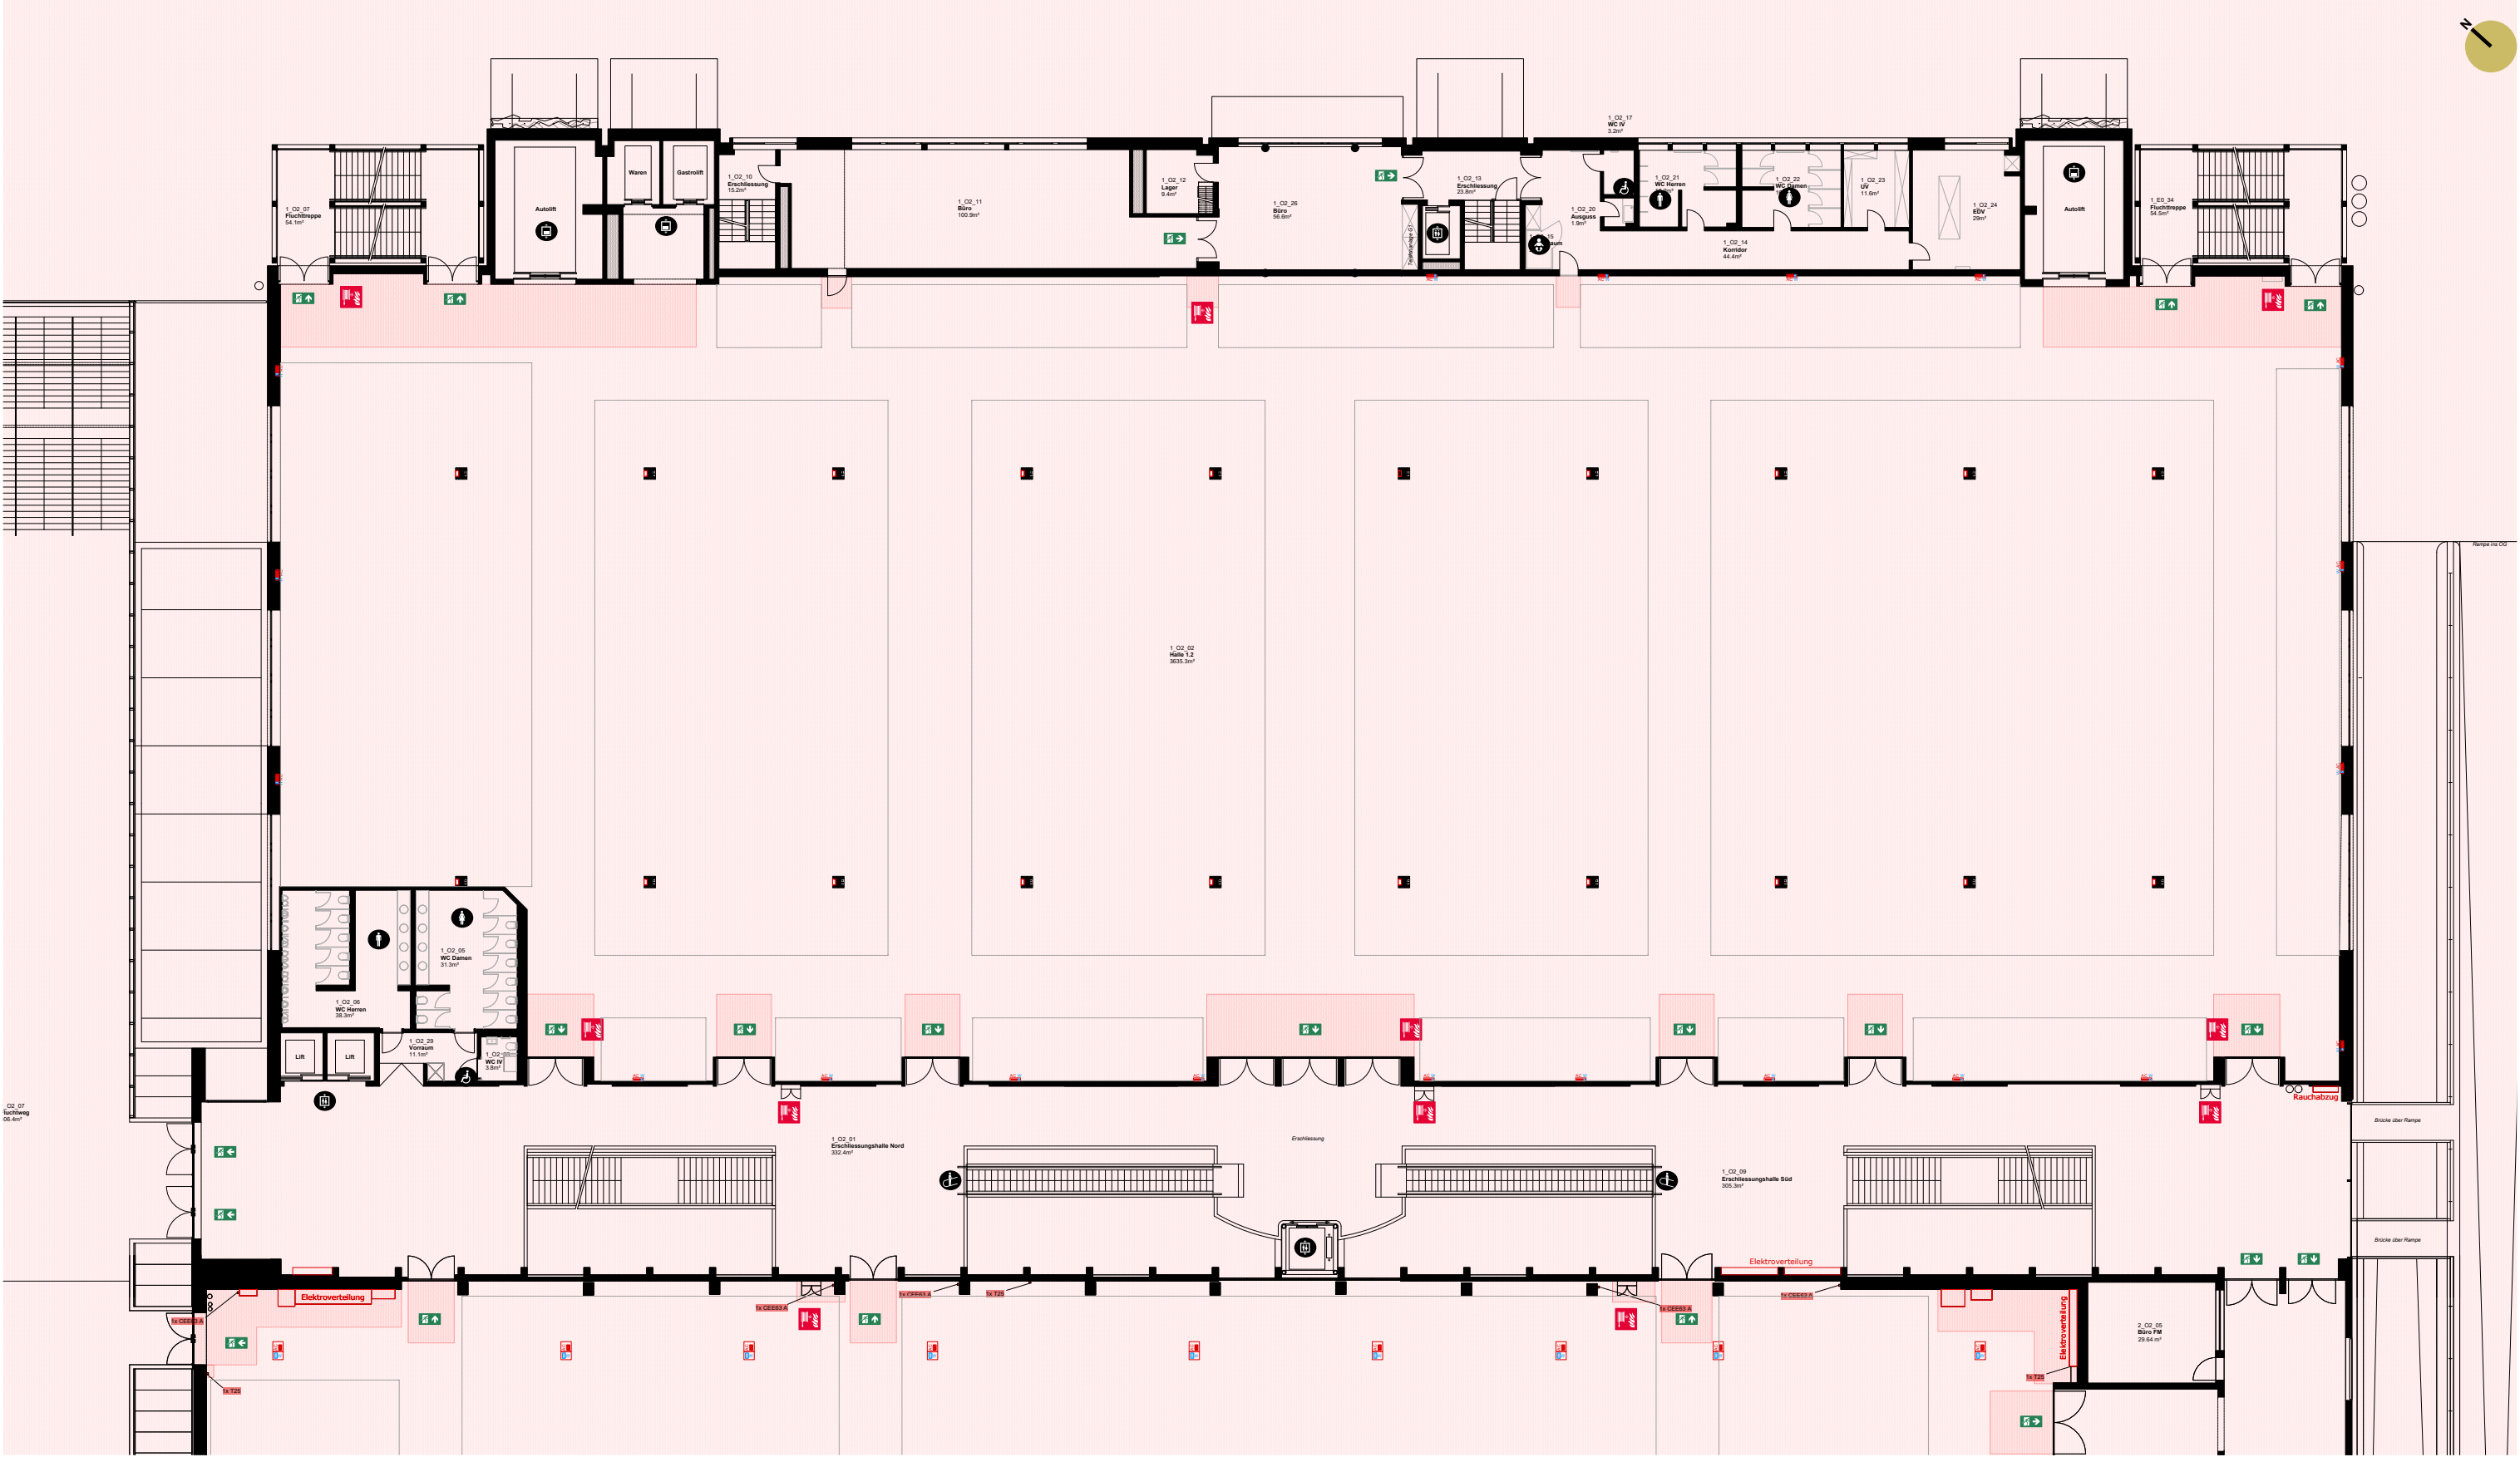

1.02.11
1.02.12
1.02.13
1.02.14
1.02.15
1.02.16
1.02.17
1.02.18
1.02.19
1.02.20
1.02.21
1.02.22
1.02.23
1.02.24
1.02.25
1.02.26
1.02.27
1.02.28
1.02.29
1.02.30

Kennzahlen

Halle 1.2

Gesamtfläche 3'620m²
Hallenhöhe 5.00 / 4.15m
Hallenhöhe i.L. 3.80m
max. Bauhöhe 3.30m
Deckenabhangung 50 kg/m²
Bodenbelastbarkeit 1'000 kg/m²
Stützenraster 9.00 x 19.50m
Stützenquerschnitte 0.55 x 0.55m
Torgrosse (bxh) 2.33 x 2.40m
Warenlifte (lxbxh) 6.20 x 2.97 x 2.98m (5t)
Sicherheitseinricht. Brandmelder- und Sprinkleranlage

Konstruktion

Mauer / Stütze tragend
Deckeninfo / Galerie
Trägerstruktur
Strom- / Wasseranschluss
Spernfläche
Standplanung
geschlossene Seite
offene Front

Signaletik

Fluchtweg
Sanität
Handfeuerlöscher (HFL)
Wasserlöschposten (WLP)
Information
Toilette
Parkplatz
Tramstation

Hinweis: Die vorliegenden Pläne entsprechen dem Stand der Ausführungsplanung.
Eine finale Revision steht noch aus. Abweichungen sind bis dahin möglich!

Gebäude 1 | Halle 1.2 | OG2

HALLE 1.2 | OBERGESCHOSS 2 | ELEKTRO

Massstab 1:300
Plangrösse DIN A3
Zeichner BEX | aa
Datum 28.01.2026

BERNEXPO