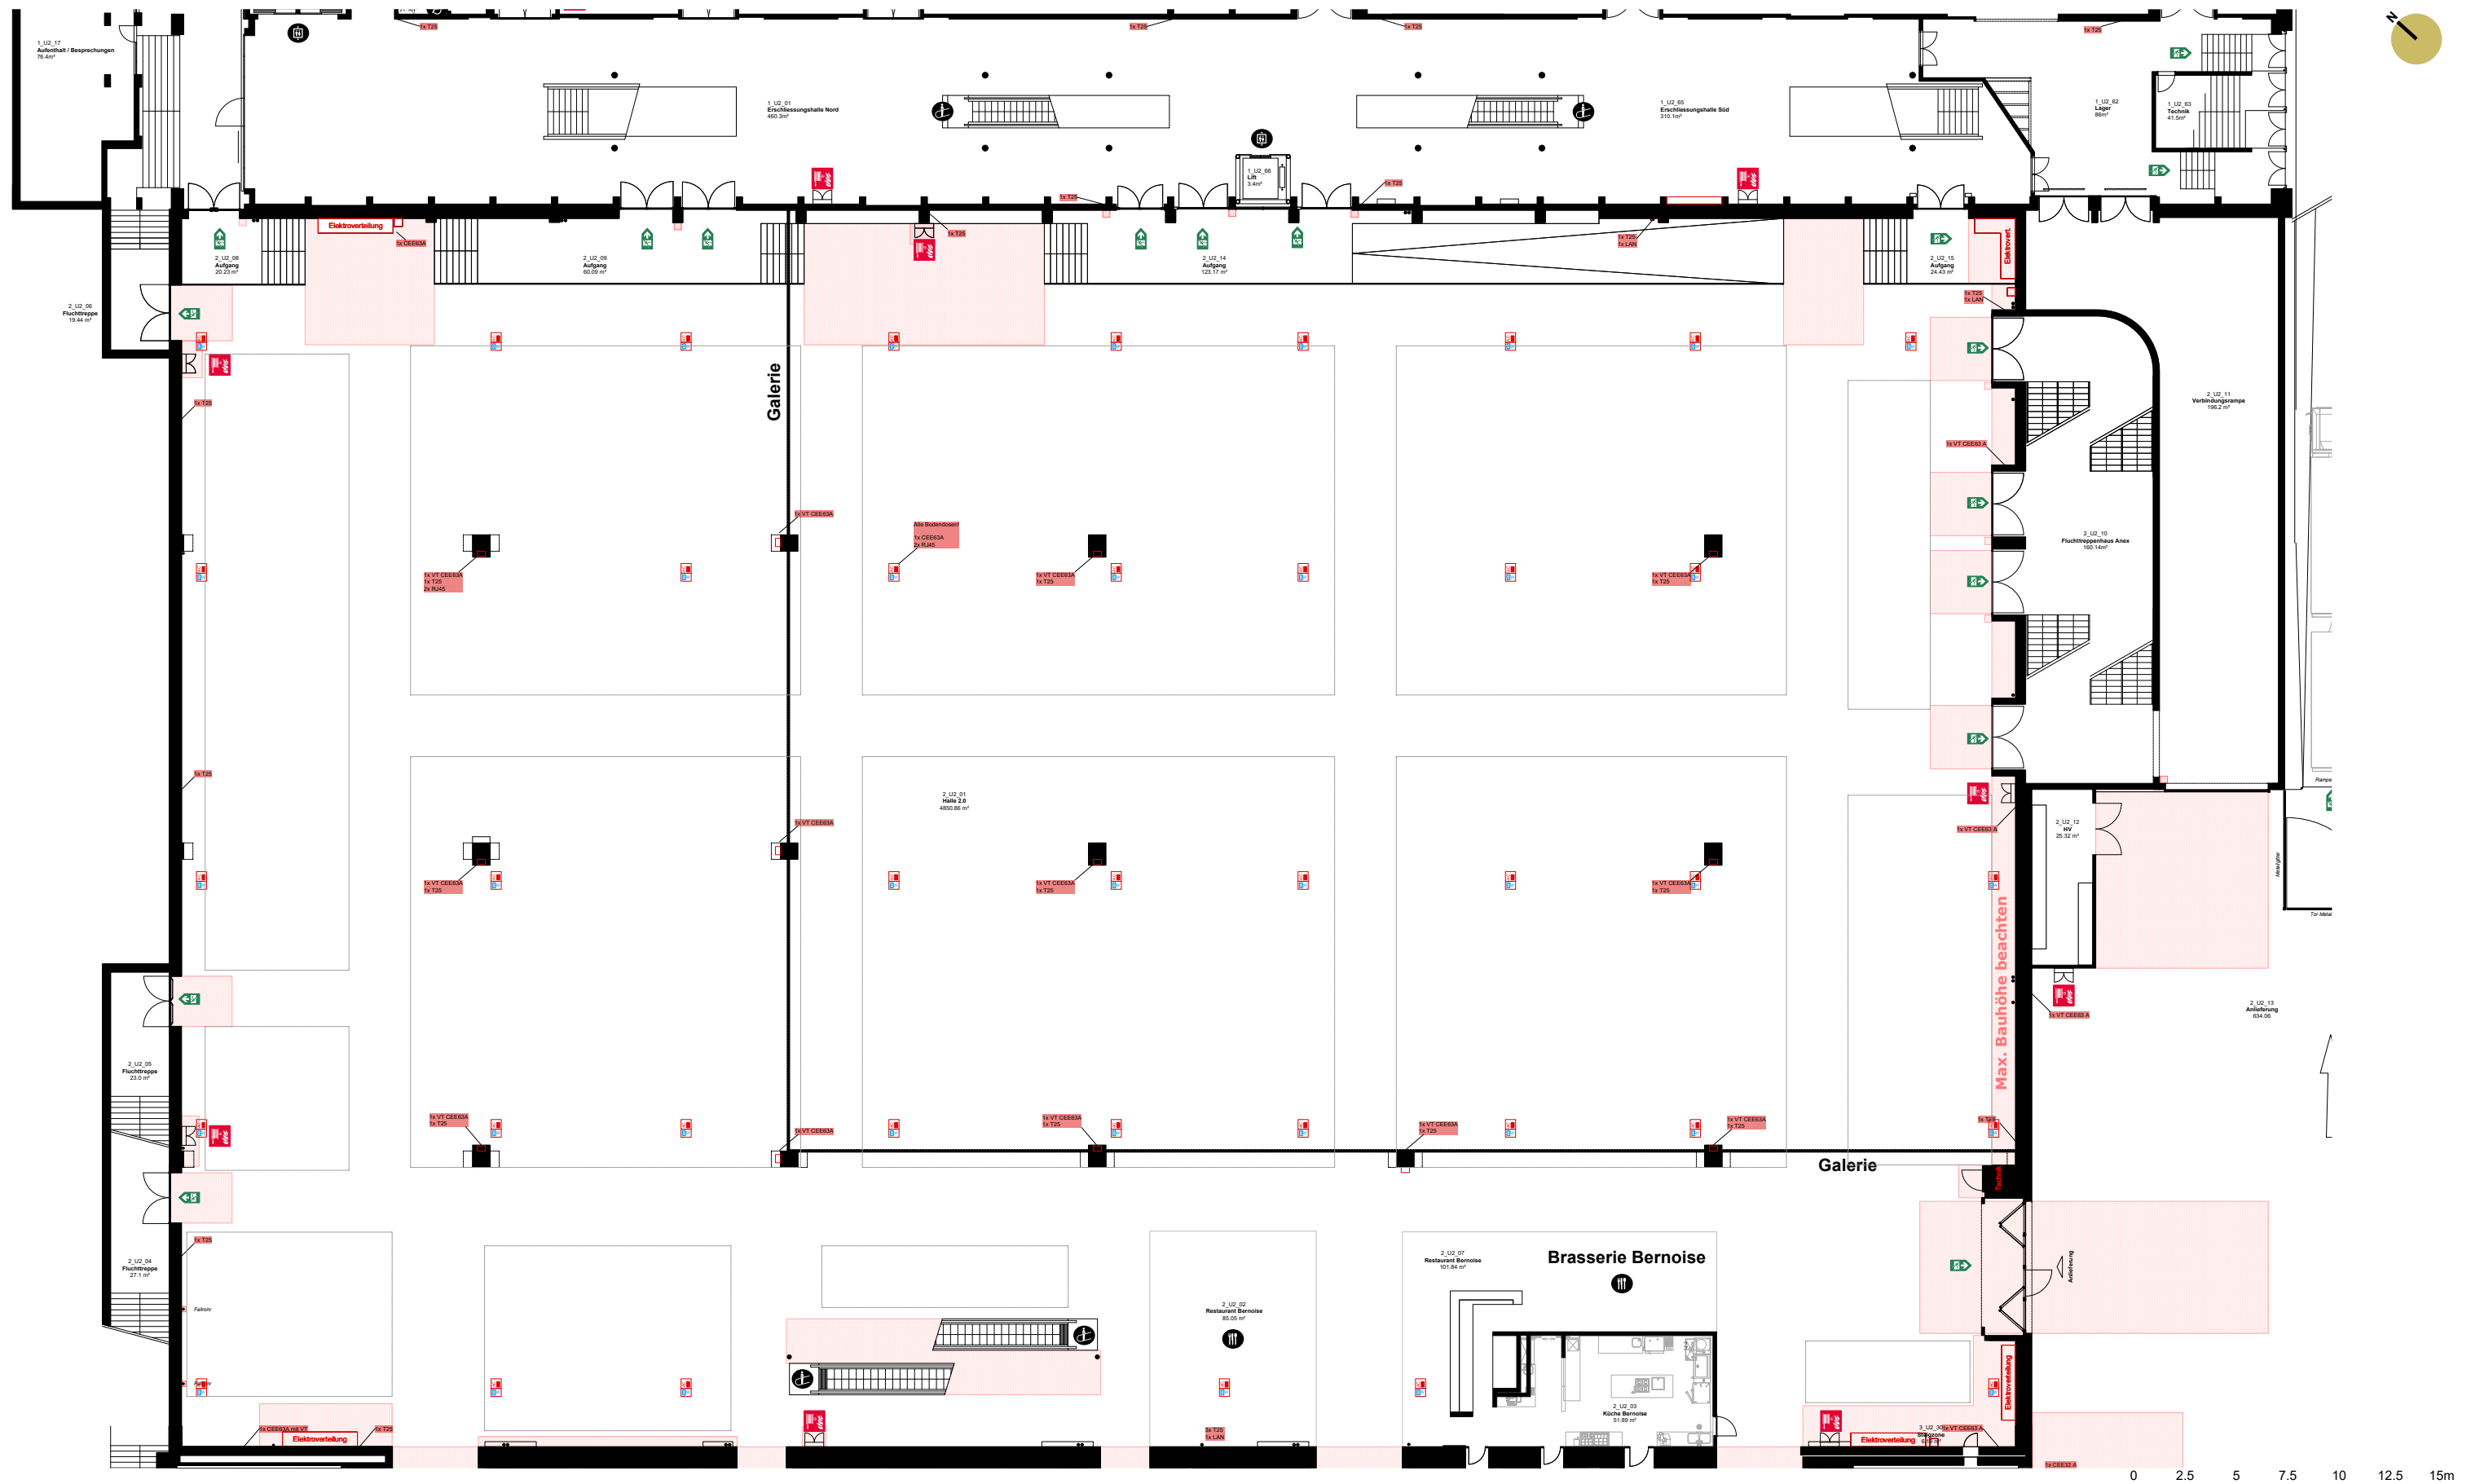


Kennzahlen	Halle 2.0
Gesamtfläche	5'200m ²
Hallenhöhe	10.00m
Hallenhöhe i.L.	8.00m
max. Bauhöhe	7.50m
Höhe unter Galerie	5.20m
Höhe unter Galerie i.L.	4.00m
max. Bauhöhe u.G.	3.20m
Deckenabhängung	50 kg/m ²
Bodenbelastbarkeit	2'000 kg/m ²
Stützenraster	30.00 x 15.00m
Stützenquerschnitte	0.85 x 0.80 / 0.85 x 1.09
Torgrösse (b x h)	5.62 x 4.37m
Gastronomie	Brasserie Bernoise
Sicherheitseinricht.	Brandmelder- und Sprinkleranlage

Konstruktion
Mauer / Stütze tragend
Deckeninfo / Galerie
Trägerstruktur
Strom-/ Wasseranschluss
Sperfläche
Standplanung
geschlossene Seite
offene Front

Signaletik
Fluchtweg
Sanität
Handfeuerlöscher (HFL)
Wasserlöschposten (WLP)
Information
Toilette
Parkplatz
Tramstation

Gebäude 2 | Halle 2.0 | UG2

HALLE 2.0 | UG2 | ELEKTRO

Massstab
1:300

Plangrösse
DIN A3

Zeichner
BEX | aa

Datum
28.01.2026

BERNEXPO