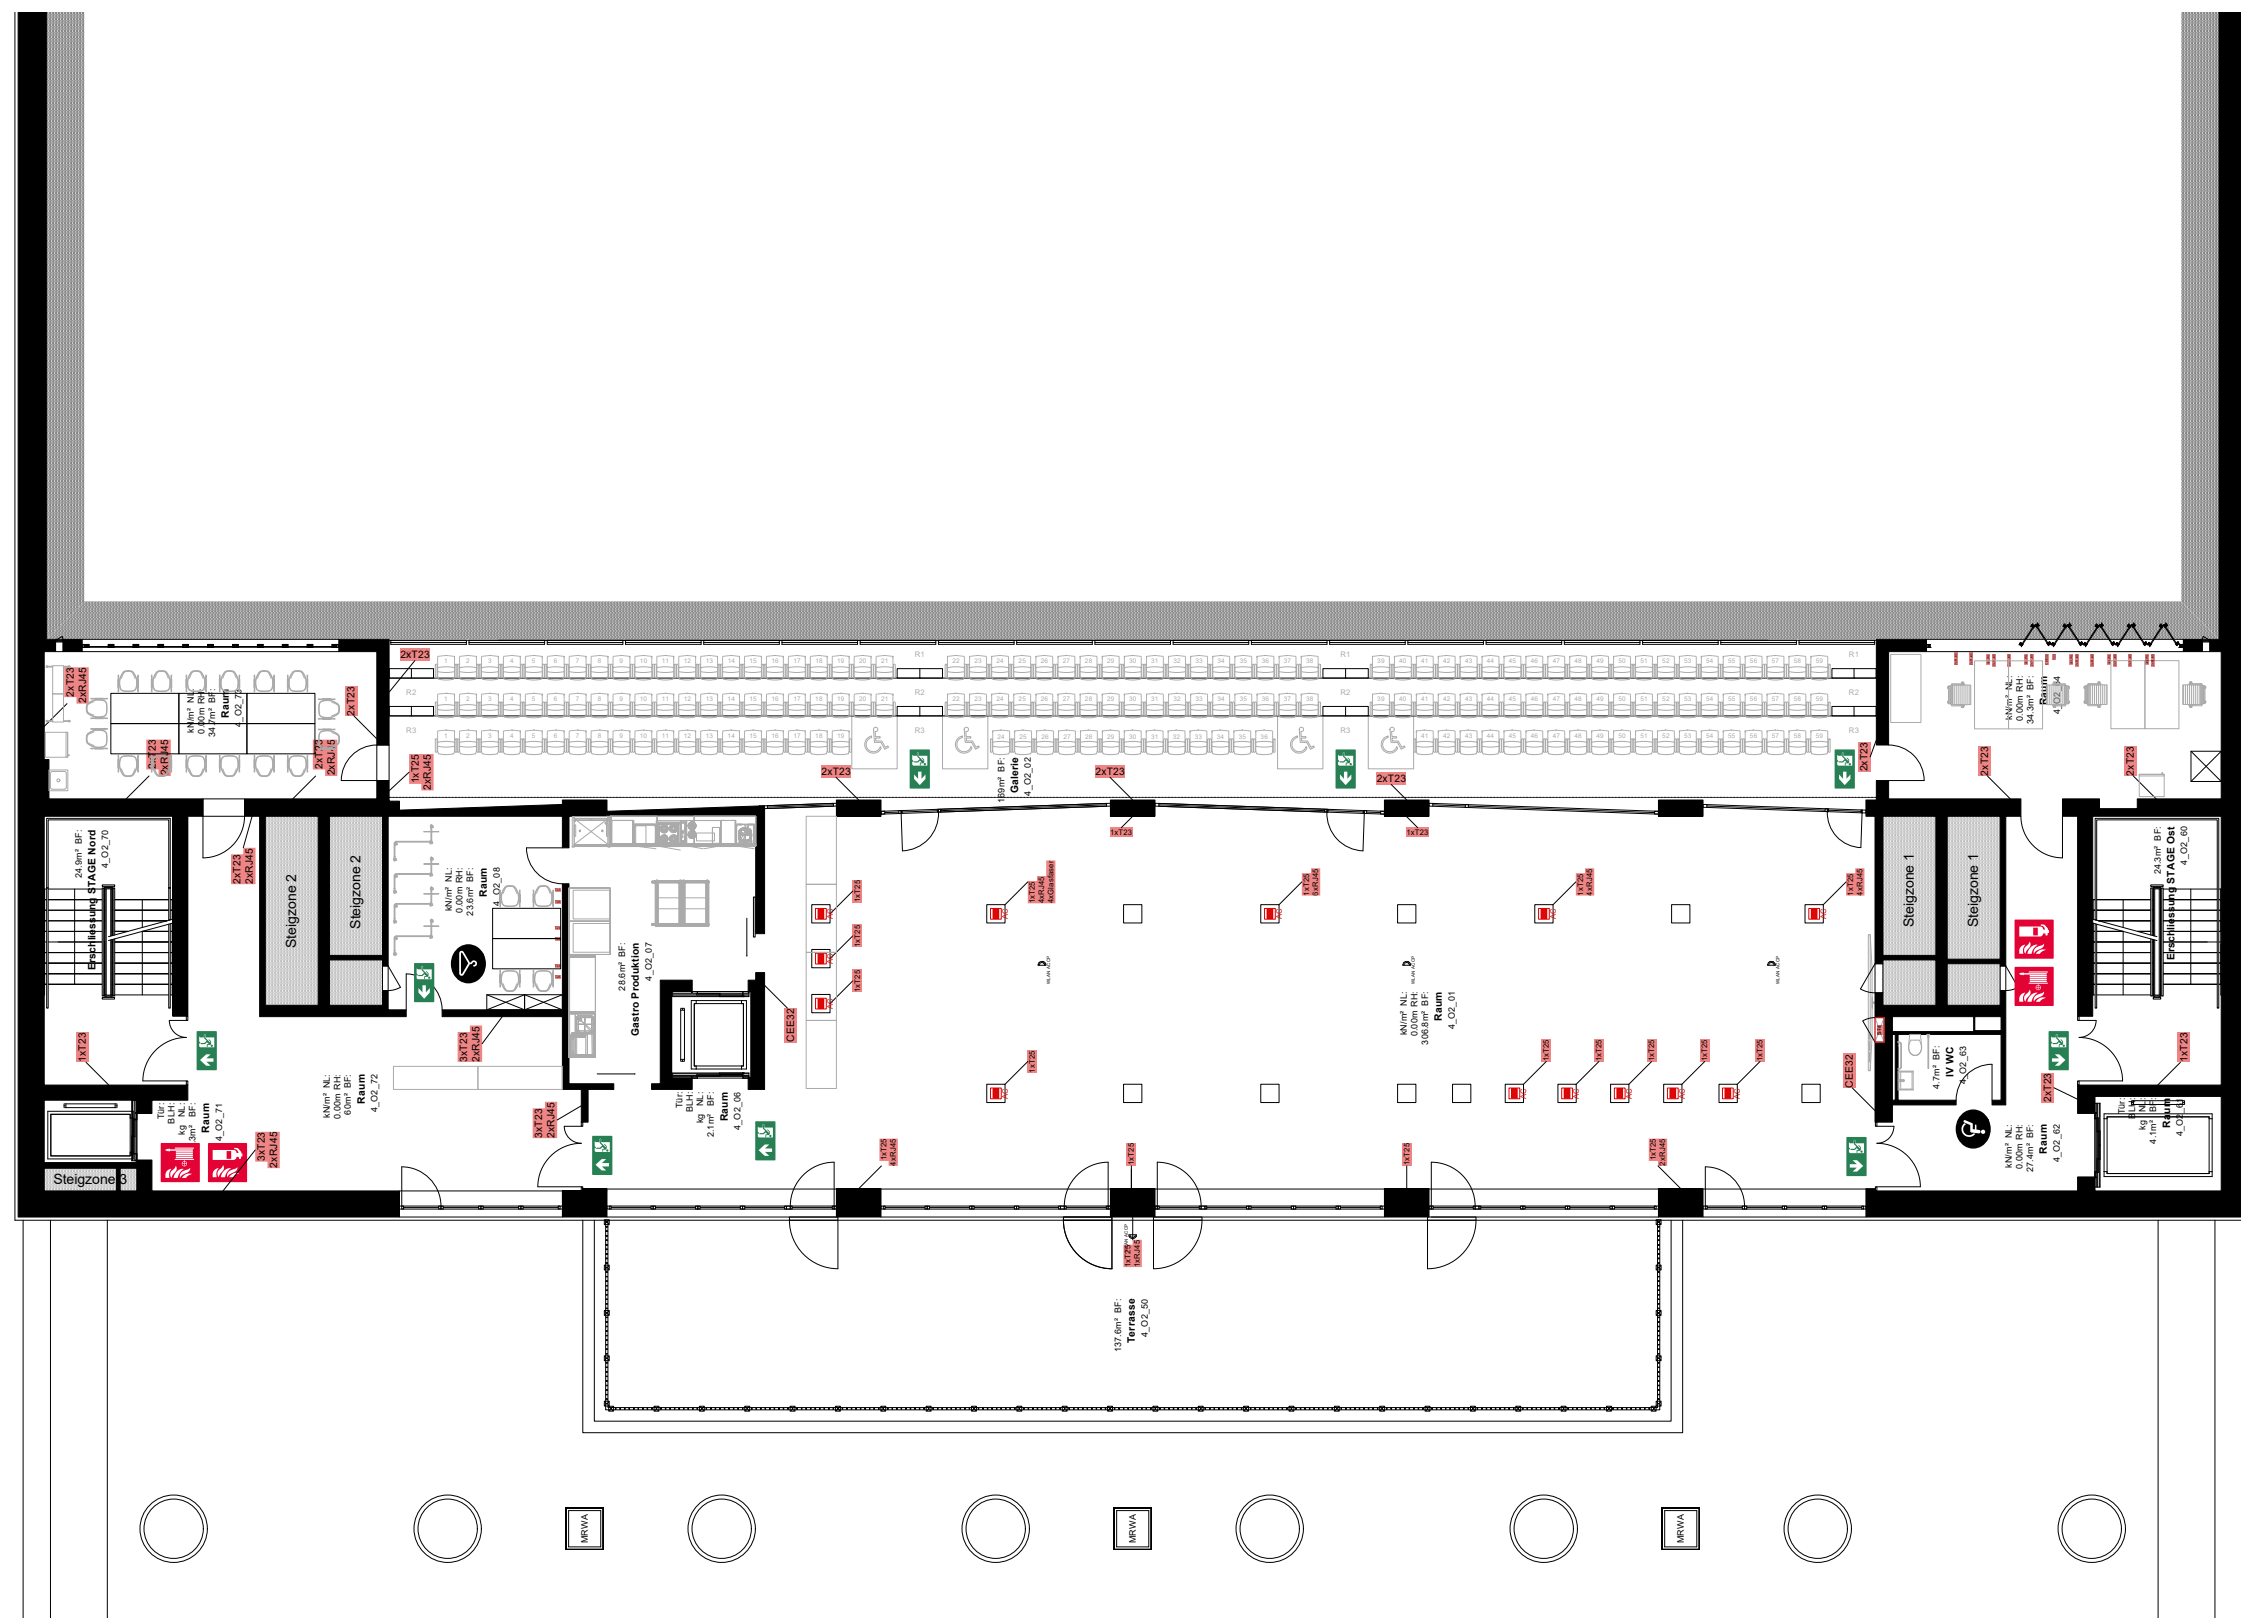


Kennzahlen	Halle 4.2 (VIP)	Konstruktion	Signaletik
Gesamtfläche	725m ² (inkl. Galerie und Terrasse)	Mauer / Stütze tragend	Fluchtweg
Hallenhöhe	4.45m	Deckeninfo / Galerie	Sanität
Hallenhöhe i.L.	3.80m	Trägerstruktur	Handfeuerlöscher (HFL)
max. Bauhöhe	3.0m (Bühnen: keine)	Strom-/ Wasseranschluss	Wasserlöschposten (WLP)
Deckenabhangung	24 Pkt. à max. 3kN	Sperrfläche	Information
Bodenbelastbarkeit	500 kg/m ²	Standplanung	Toilette
Stützenraster	Lift 8 / 2.70 x 1.40 x 2.30m (2t)	geschlossene Seite	Parkplatz
Torgrosse (bxh)	ja	offene Front	Tramstation
Warenlift (lxbxh)	Brandmeldeanlage		
Gastronomie			
Sicherheitseinricht.			

Hinweis: Die vorliegenden Pläne entsprechen dem Stand der Ausführungsplanung.
Eine finale Revision steht noch aus. Abweichungen sind bis dahin möglich!

0 2 4 6 8 10m

Gebäude 4 | Halle 4.2 | OG2

HALLE 4.2 VIP | OBERGESCHOSS 2 | ELEKTRO

Massstab
1:200

Plangrösse
DIN A3

Zeichner
BEX | aa

Datum
28.01.2026

BERNEXPO