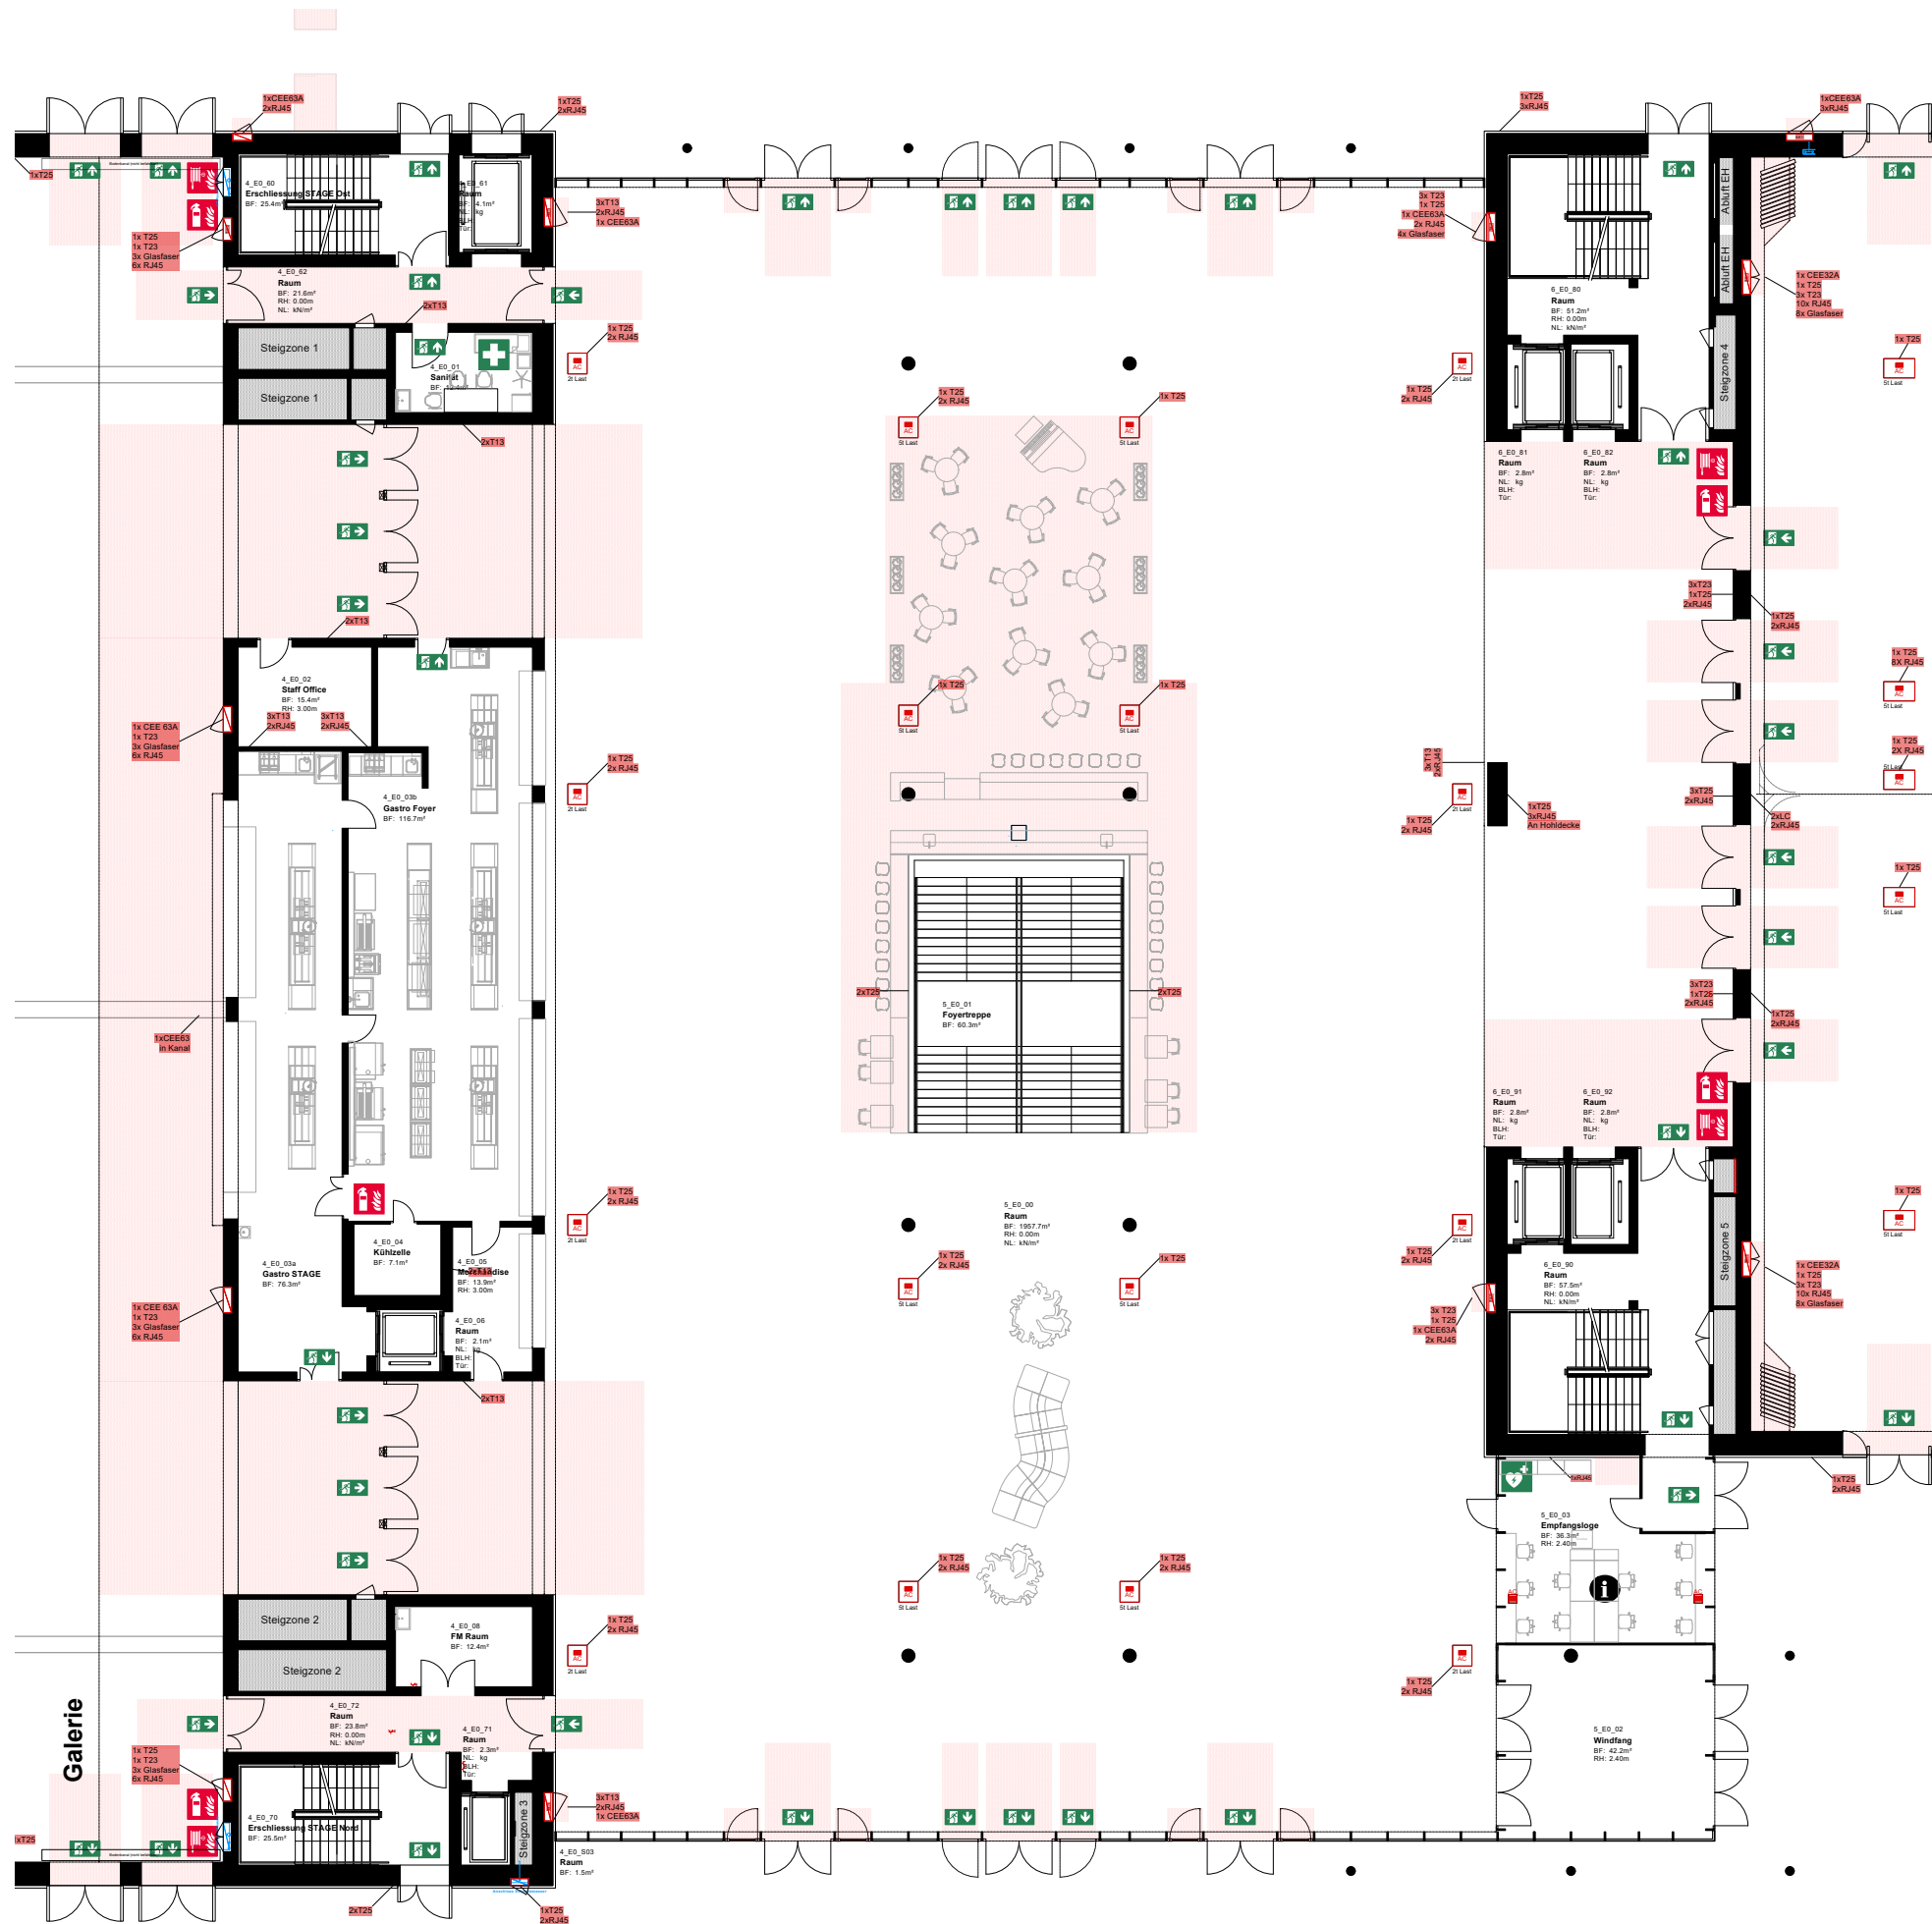


| Kennzahlen           | Halle 5.1 (Foyer)                                                |
|----------------------|------------------------------------------------------------------|
| Gesamtfläche         | 2'000m2 (inkl. Windfang)                                         |
| Hallenhöhe           | 6.5m                                                             |
| Hallenhöhe i.L.      | 6.4m                                                             |
| max. Bauhöhe         | 3.0m (Bühnen: max. 100m2)                                        |
| Deckenabhangung      | Decke Foyer: 128 Pkt. à max. 3kN<br>Vordach: 172 Pkt. à max. 2kN |
| Bodenbelastbarkeit   | 500 kg/m2 (Verkehrsfläche 9t)                                    |
| Stützenraster        | 7.00 x 14.05m                                                    |
| Stützenquerschnitte  | rund / Ø 0.45m                                                   |
| Torgröße (bxbh)      | 2.13 x 2.80m / 2.13 x 2.30m                                      |
| Warenlift (lxbxh)    | -                                                                |
| Gastronomie          | Ja (24/7 Gastro)                                                 |
| Sicherheitseinricht. | Brandmeldeanlage                                                 |

| Konstruktion             |
|--------------------------|
| Mauer / Stütze tragend   |
| Deckeninfo / Galerie     |
| Trägerstruktur           |
| Strom- / Wasseranschluss |
| Spannfläche              |
| Standplanung             |
| geschlossene Seite       |
| offene Front             |

| Signaletik              |
|-------------------------|
| Fluchtweg               |
| Sanität                 |
| Handfeuerlöscher (HFL)  |
| Wasserlöschposten (WLP) |
| Information             |
| Parkplatz               |
| Tramstation             |

0 2.5 5 7.5 10 12.5m

**BERNEXPO**

Gebäude 5 | Halle 5.1 | EG  
**HALLE 5.1 FOYER  
ERDGESCHOSS I  
ELEKTRO**

Massstab  
**1:250**  
Zeichner  
**BEX I aa**

Plangröße  
**DIN A3**  
Datum  
**28.01.2026**

Hinweis: Die vorliegenden Pläne entsprechen dem Stand der Ausführungsplanung. Eine finale Revision steht noch aus. Abweichungen sind bis dahin möglich!