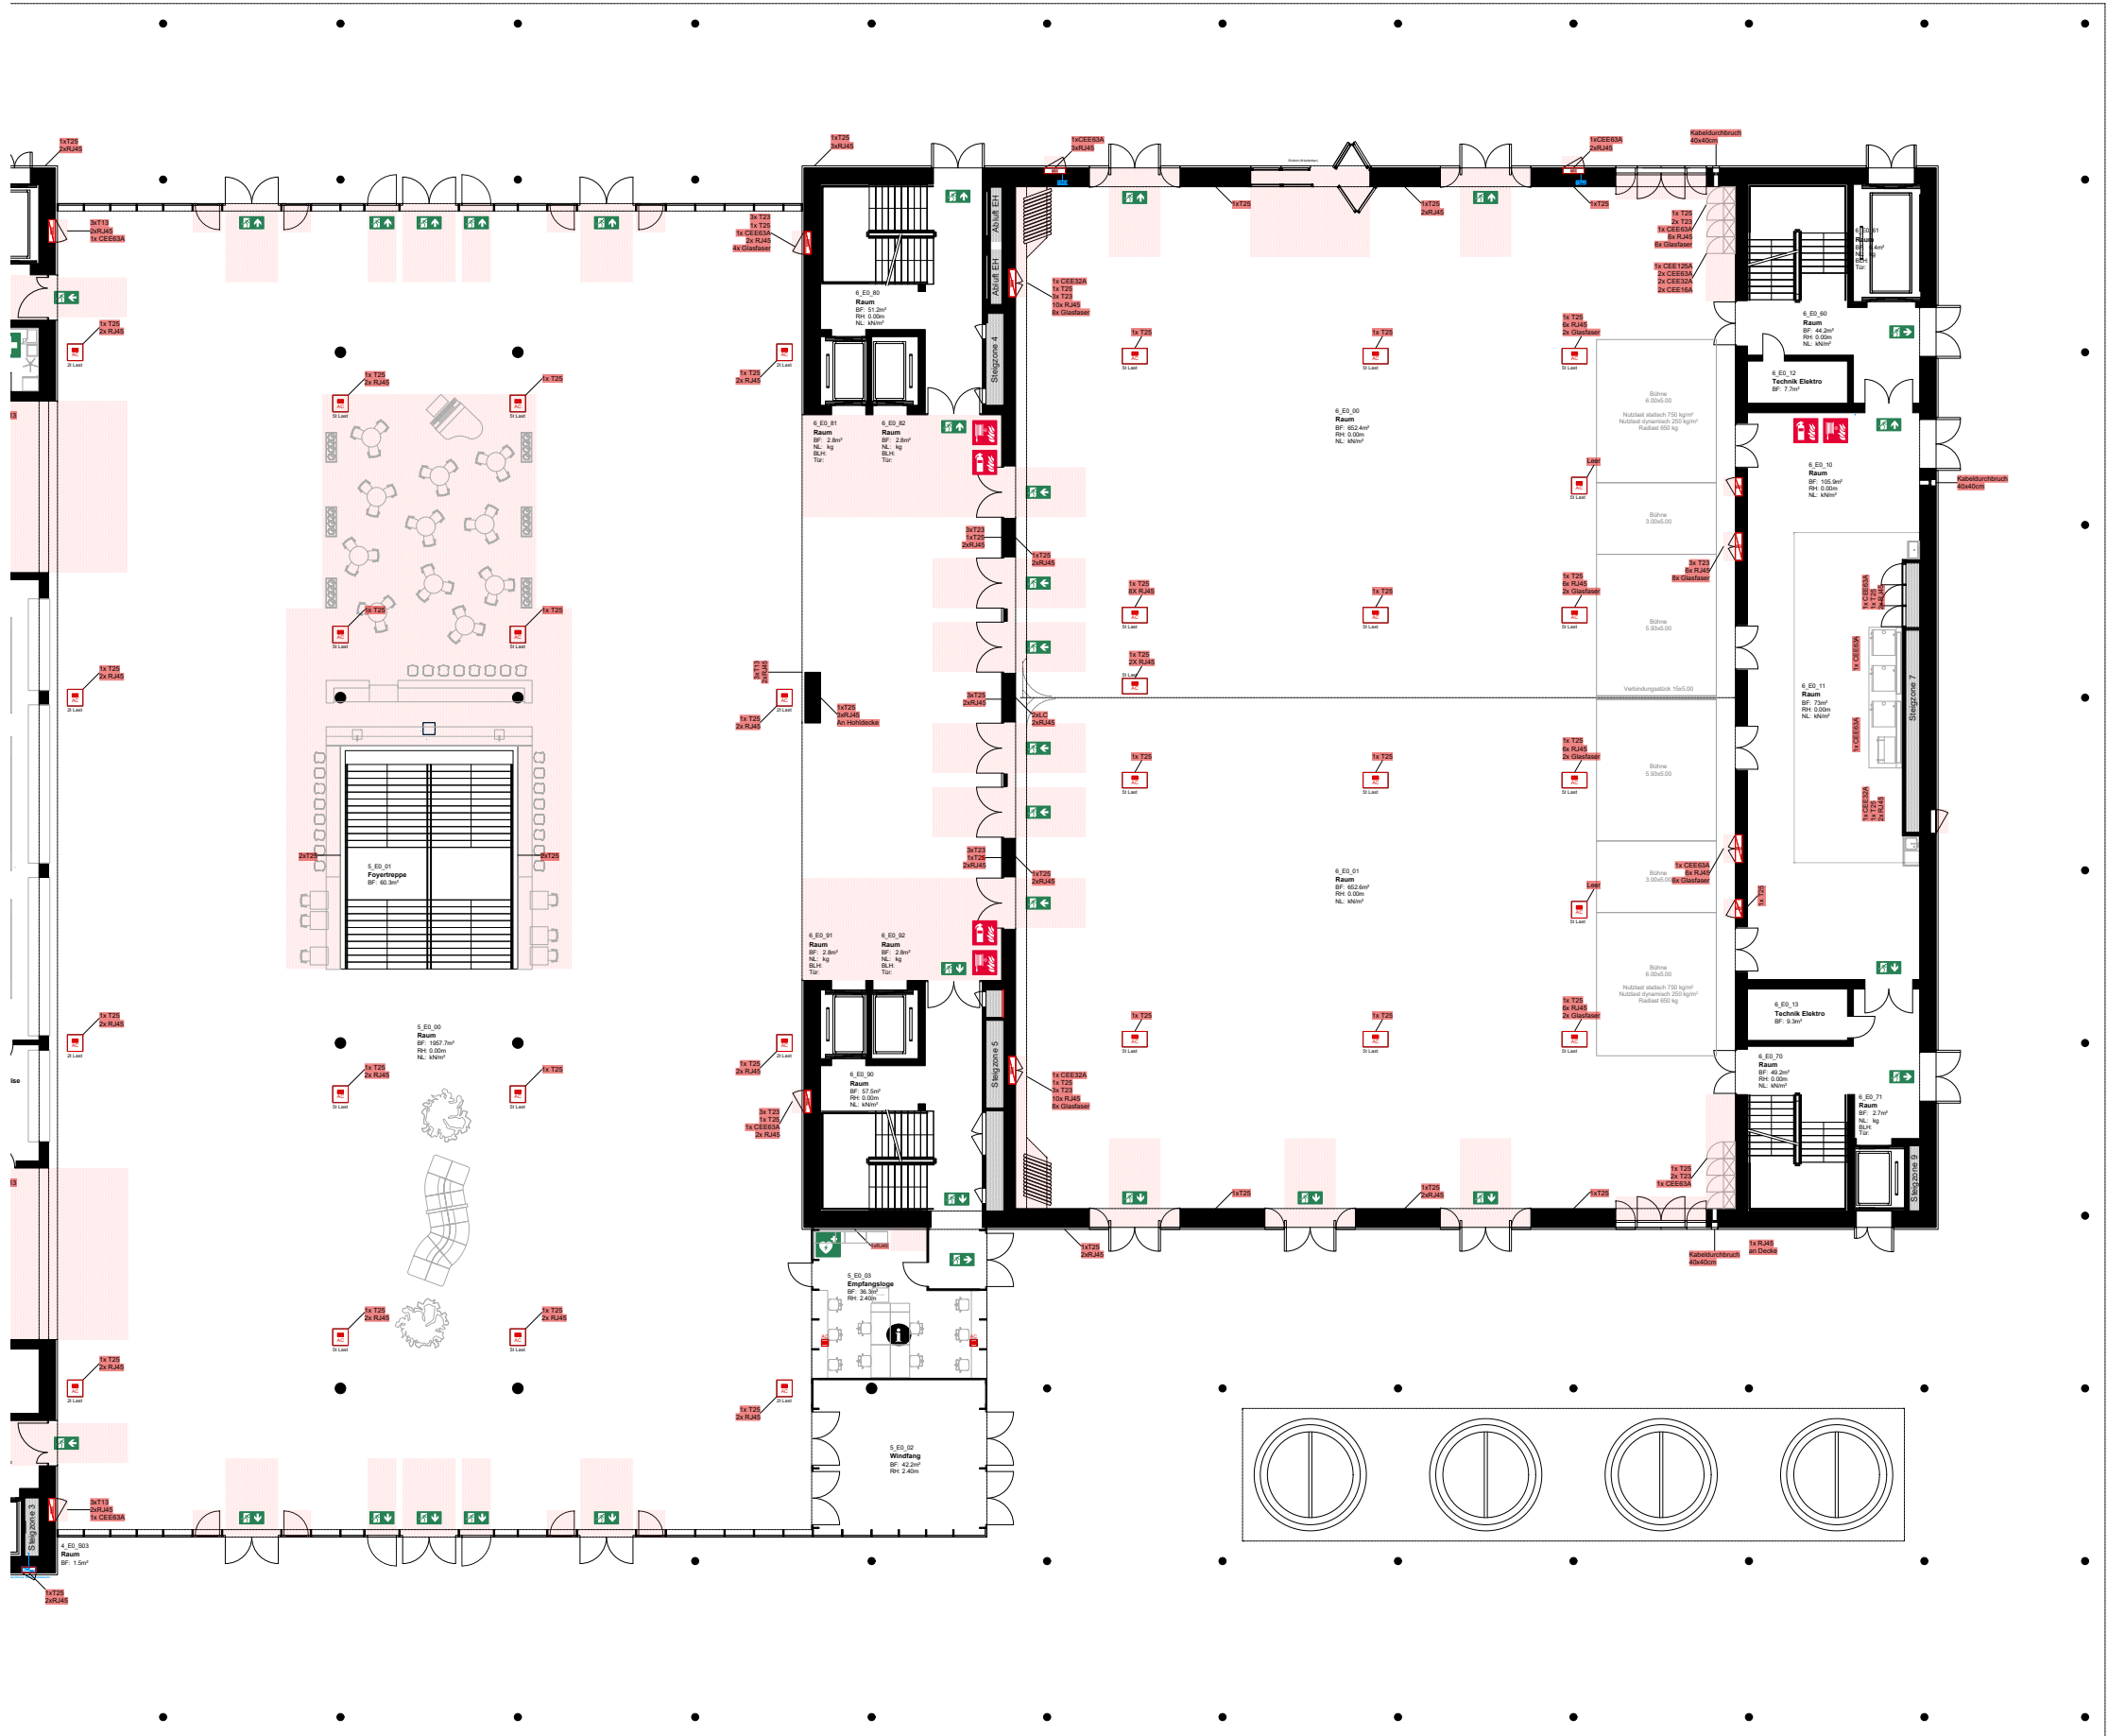


| Kennzahlen           | Halle 5.1 (Foyer)                                                |
|----------------------|------------------------------------------------------------------|
| Gesamtfläche         | 2'000m2 (inkl. Windfang)                                         |
| Hallenhöhe           | 6.5m                                                             |
| Hallenhöhe i.L.      | 6.4m                                                             |
| max. Bauhöhe         | 3.0m (Bühnen: max. 100m2)                                        |
| Deckenabhangung      | Decke Foyer: 128 Pkt. à max. 3kN<br>Vordach: 172 Pkt. à max. 2kN |
| Bodenbelastbarkeit   | 500 kg/m2 (Verkehrsfläche 9t)                                    |
| Stützenraster        | 7.00 x 14.05m                                                    |
| Stützenquerschnitte  | rund / Ø 0.45m                                                   |
| Torgrösse (bxh)      | 2.13 x 2.80m / 2.13 x 2.30m                                      |
| Warenlift (lxbxh)    | -                                                                |
| Gastronomie          | Ja (24/7 Gastro)                                                 |
| Sicherheitseinricht. | Brandmeldeanlage                                                 |

| Kennzahlen           | Halle 6.1 (Cube)                                            |
|----------------------|-------------------------------------------------------------|
| Gesamtfläche         | 1'305m2                                                     |
| Hallenhöhe           | 13.0m                                                       |
| Hallenhöhe i.L.      | 11.0m                                                       |
| max. Bauhöhe         | 3.0m (Bühnen: max. 150m2)                                   |
| Deckenabhangung      | pro Schiene max. 10 x 10kN<br>pro Lastenreihe 4 x max. 10kN |
| Bodenbelastbarkeit   | 500 kg/m2 (Verkehrsfläche 9t)                               |
| Stützenraster        | -                                                           |
| Stützenquerschnitte  | 4.45 x 4.50m                                                |
| Torgrösse (bxh)      | Lift 2 / 4.20 x 1.75 x 2.30m (4t)                           |
| Warenlift (lxbxh)    | Ja (24/7 Gastro)                                            |
| Gastronomie          | Brandmeldeanlage                                            |
| Sicherheitseinricht. |                                                             |

| Konstruktion            |
|-------------------------|
| Mauer / Stütze tragend  |
| Deckeninfo / Galerie    |
| Trägerstruktur          |
| Strom-/ Wasseranschluss |
| Sperrfläche             |
| Standplanung            |
| geschlossene Seite      |
| offene Front            |
| Signaletik              |
| Fluchtweg               |
| Sanität                 |
| Handfeuerlöscher (HFL)  |
| Wasserlöschposten (WLP) |
| Information             |
| Toilette                |
| Parkplatz               |
| Tramstation             |

0 2.5 5 7.5 10 12.5 15m

BERNEXPO

Gebäude 6 | Halle 6.1 | EG

HALLE 6.1 CUBE |  
ERDGESCHOSS I  
ELEKTRO

Massstab

1:300

Zeichner

BEX I aa

Plangrösse

DIN A3

Datum

28.01.2026

Hinweis: Die vorliegenden Pläne entsprechen dem Stand der Ausführungsplanung.  
Eine finale Revision steht noch aus. Abweichungen sind bis dahin möglich!