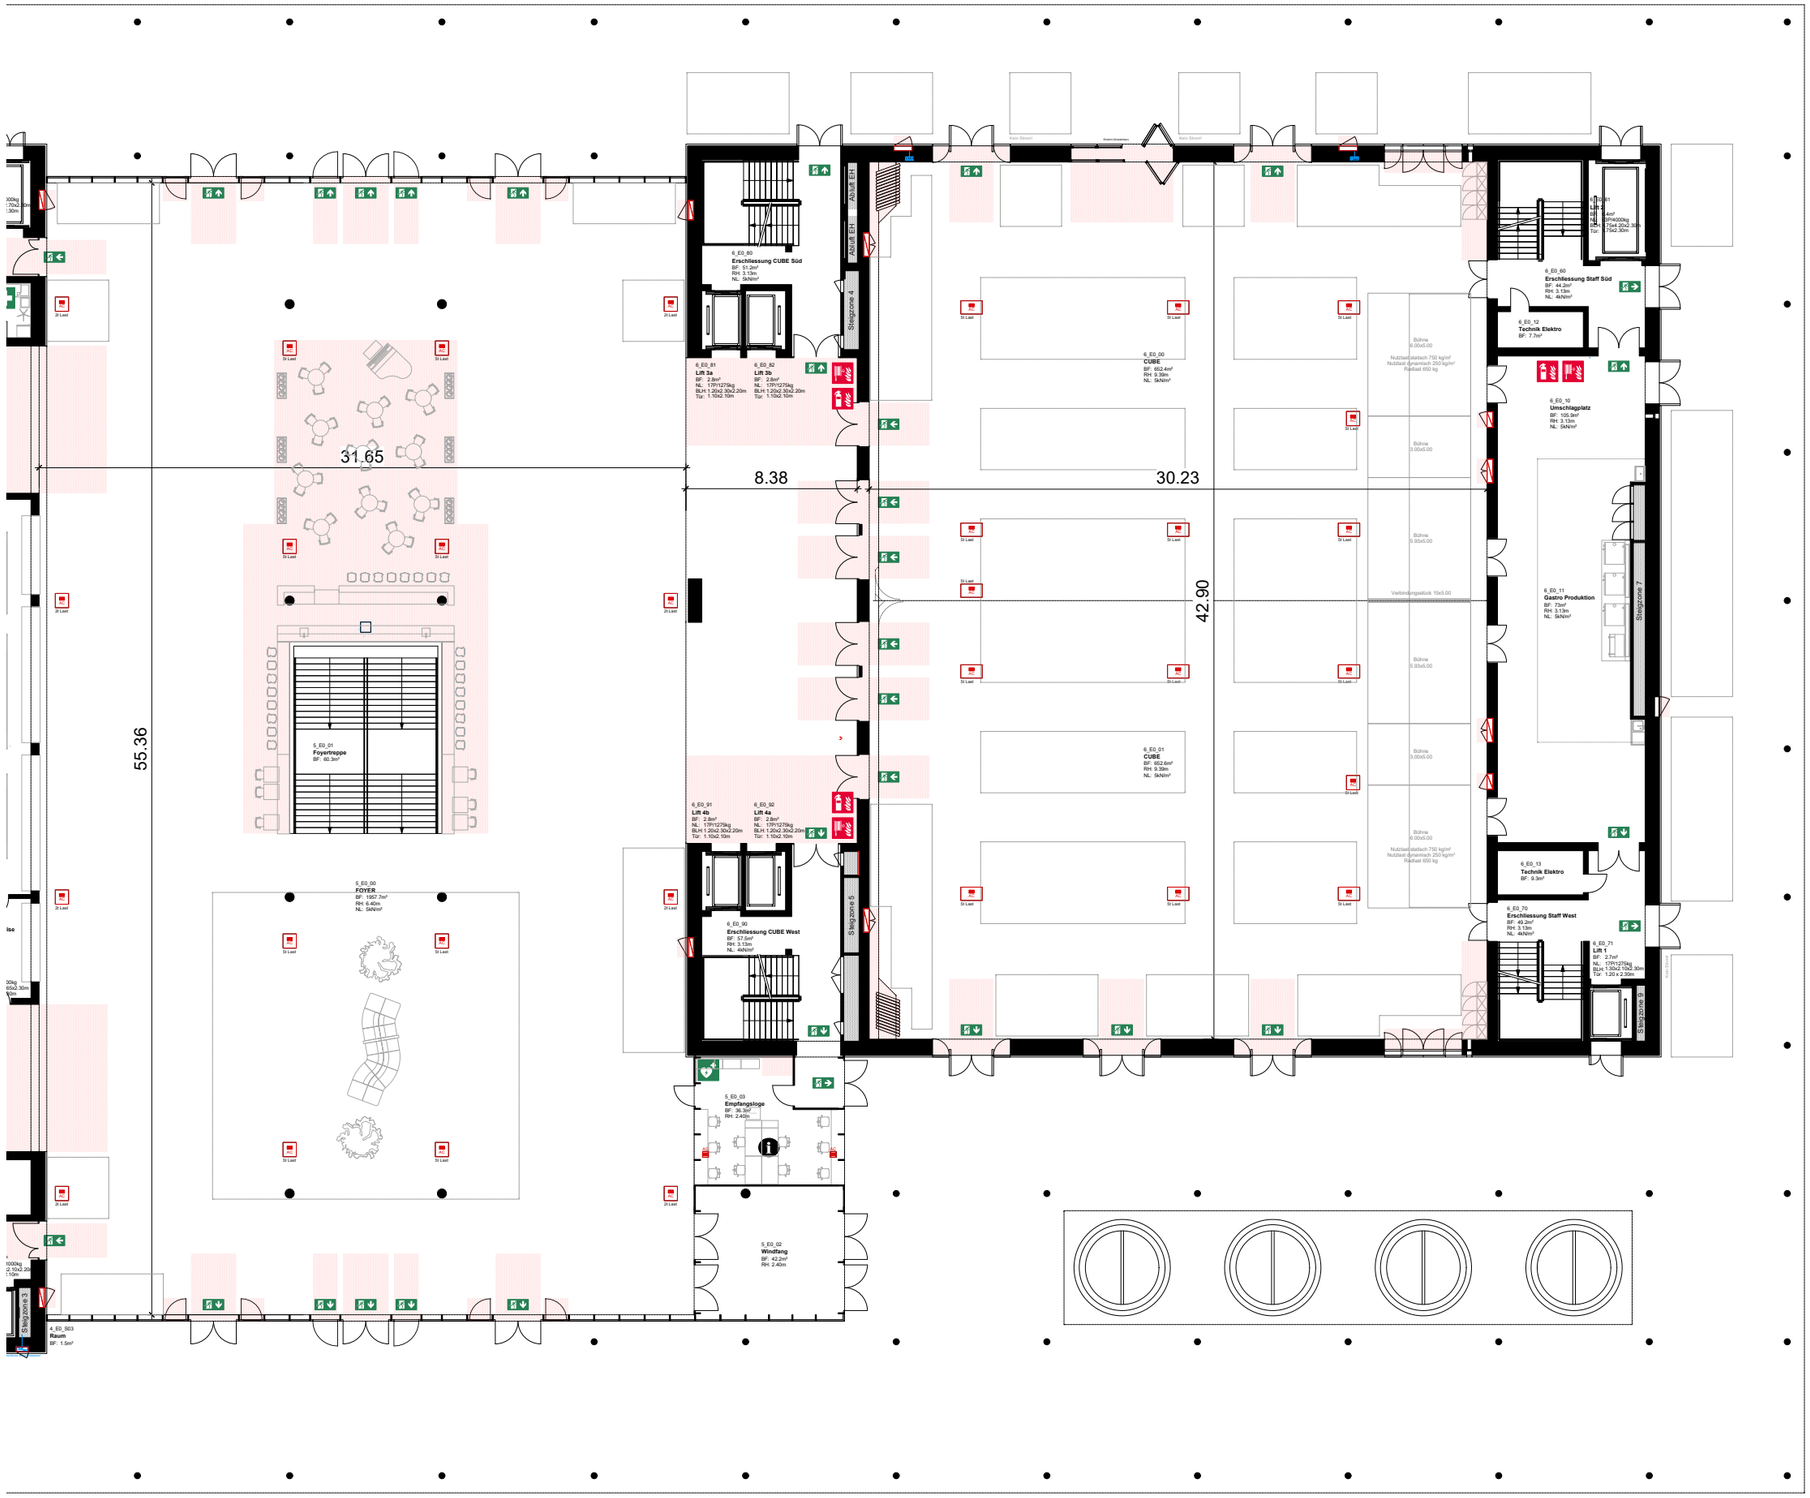

Hinweis: Die vorliegenden Pläne entsprechen dem Stand der Ausführungsplanung.
Eine finale Revision steht noch aus. Abweichungen sind bis dahin möglich!

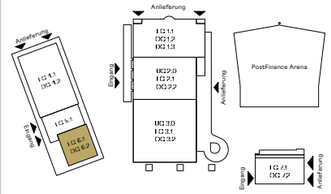

Kennzahlen	Halle 5.1 (Foyer)
Gesamtfläche	2'000m2 (inkl. Windfang)
Hallenhöhe	6.5m
Hallenhöhe i.L.	6.4m
max. Bauhöhe	3.0m (Bühnen: max. 100m2)
Deckenabhängung	Decke Foyer: 128 Pkt. à max. 3kN Vordach: 172 Pkt. à max. 2kN
Bodenbelastbarkeit	500 kg/m2 (Verkehrsfläche 9t)
Stützenraster	7.00 x 14.05m
Stützenquerschnitte	rund / Ø 0.45m
Torgrösse (bxh)	2.13 x 2.80m / 2.13 x 2.30m
Warenlift (lxbxh)	-
Gastronomie	Ja
Sicherheitseinricht.	Brandmeldeanlage

Kennzahlen	Halle 6.1 (Cube)
Gesamtfläche	1'305m2
Hallenhöhe	13.0m
Hallenhöhe i.L.	11.0m
max. Bauhöhe	3.0m (Bühnen: max. 150m2)
Deckenabhängung	pro Schiene max. 10 x 10kN pro Lastenreihe 4 x max. 10kN
Bodenbelastbarkeit	500 kg/m2 (Verkehrsfläche 9t)
Stützenraster	-
Stützenquerschnitte	-
Torgrösse (bxh)	4.45 x 4.50m
Warenlift (lxbxh)	Lift 2 / 4.20 x 1.75 x 2.30m (4t)
Gastronomie	Ja (24/7 Gastro)
Sicherheitseinricht.	Brandmeldeanlage

Konstruktion

- Mauer / Stütze tragend
- Deckeninfo / Galerie
- Trägerstruktur
- Strom-/ Wasseranschluss
- Sperrfläche

Standplanung

- geschlossene Seite
- offene Front

Signaletik

- Fluchtweg
- Sanität
- Handfeuerlöscher (HFL)
- Wasserlöschposten (WLP)
- Information
- Toilette
- Parkplatz
- Tramstation

0 2.5 5 7.5 10 12.5 15m

BERNEXPO

Platzhalter Messelogo

Gebäude 6 I Halle 6.1 I EG

HALLE 6.1 CUBE | ERDGESCHOSS

Massstab **1:300**	Plangrösse **DIN A3**
Zeichner **tbd**	Druckdatum **27.01.2026**
Veranstaltung **tbd**	
Veranstaltungs-Datum **tbd**	

Die Rechte dieses Dokuments obliegen der BERNEXPO AG.
Das Vervielfältigen und Weiterreichen muss genehmigt werden.