



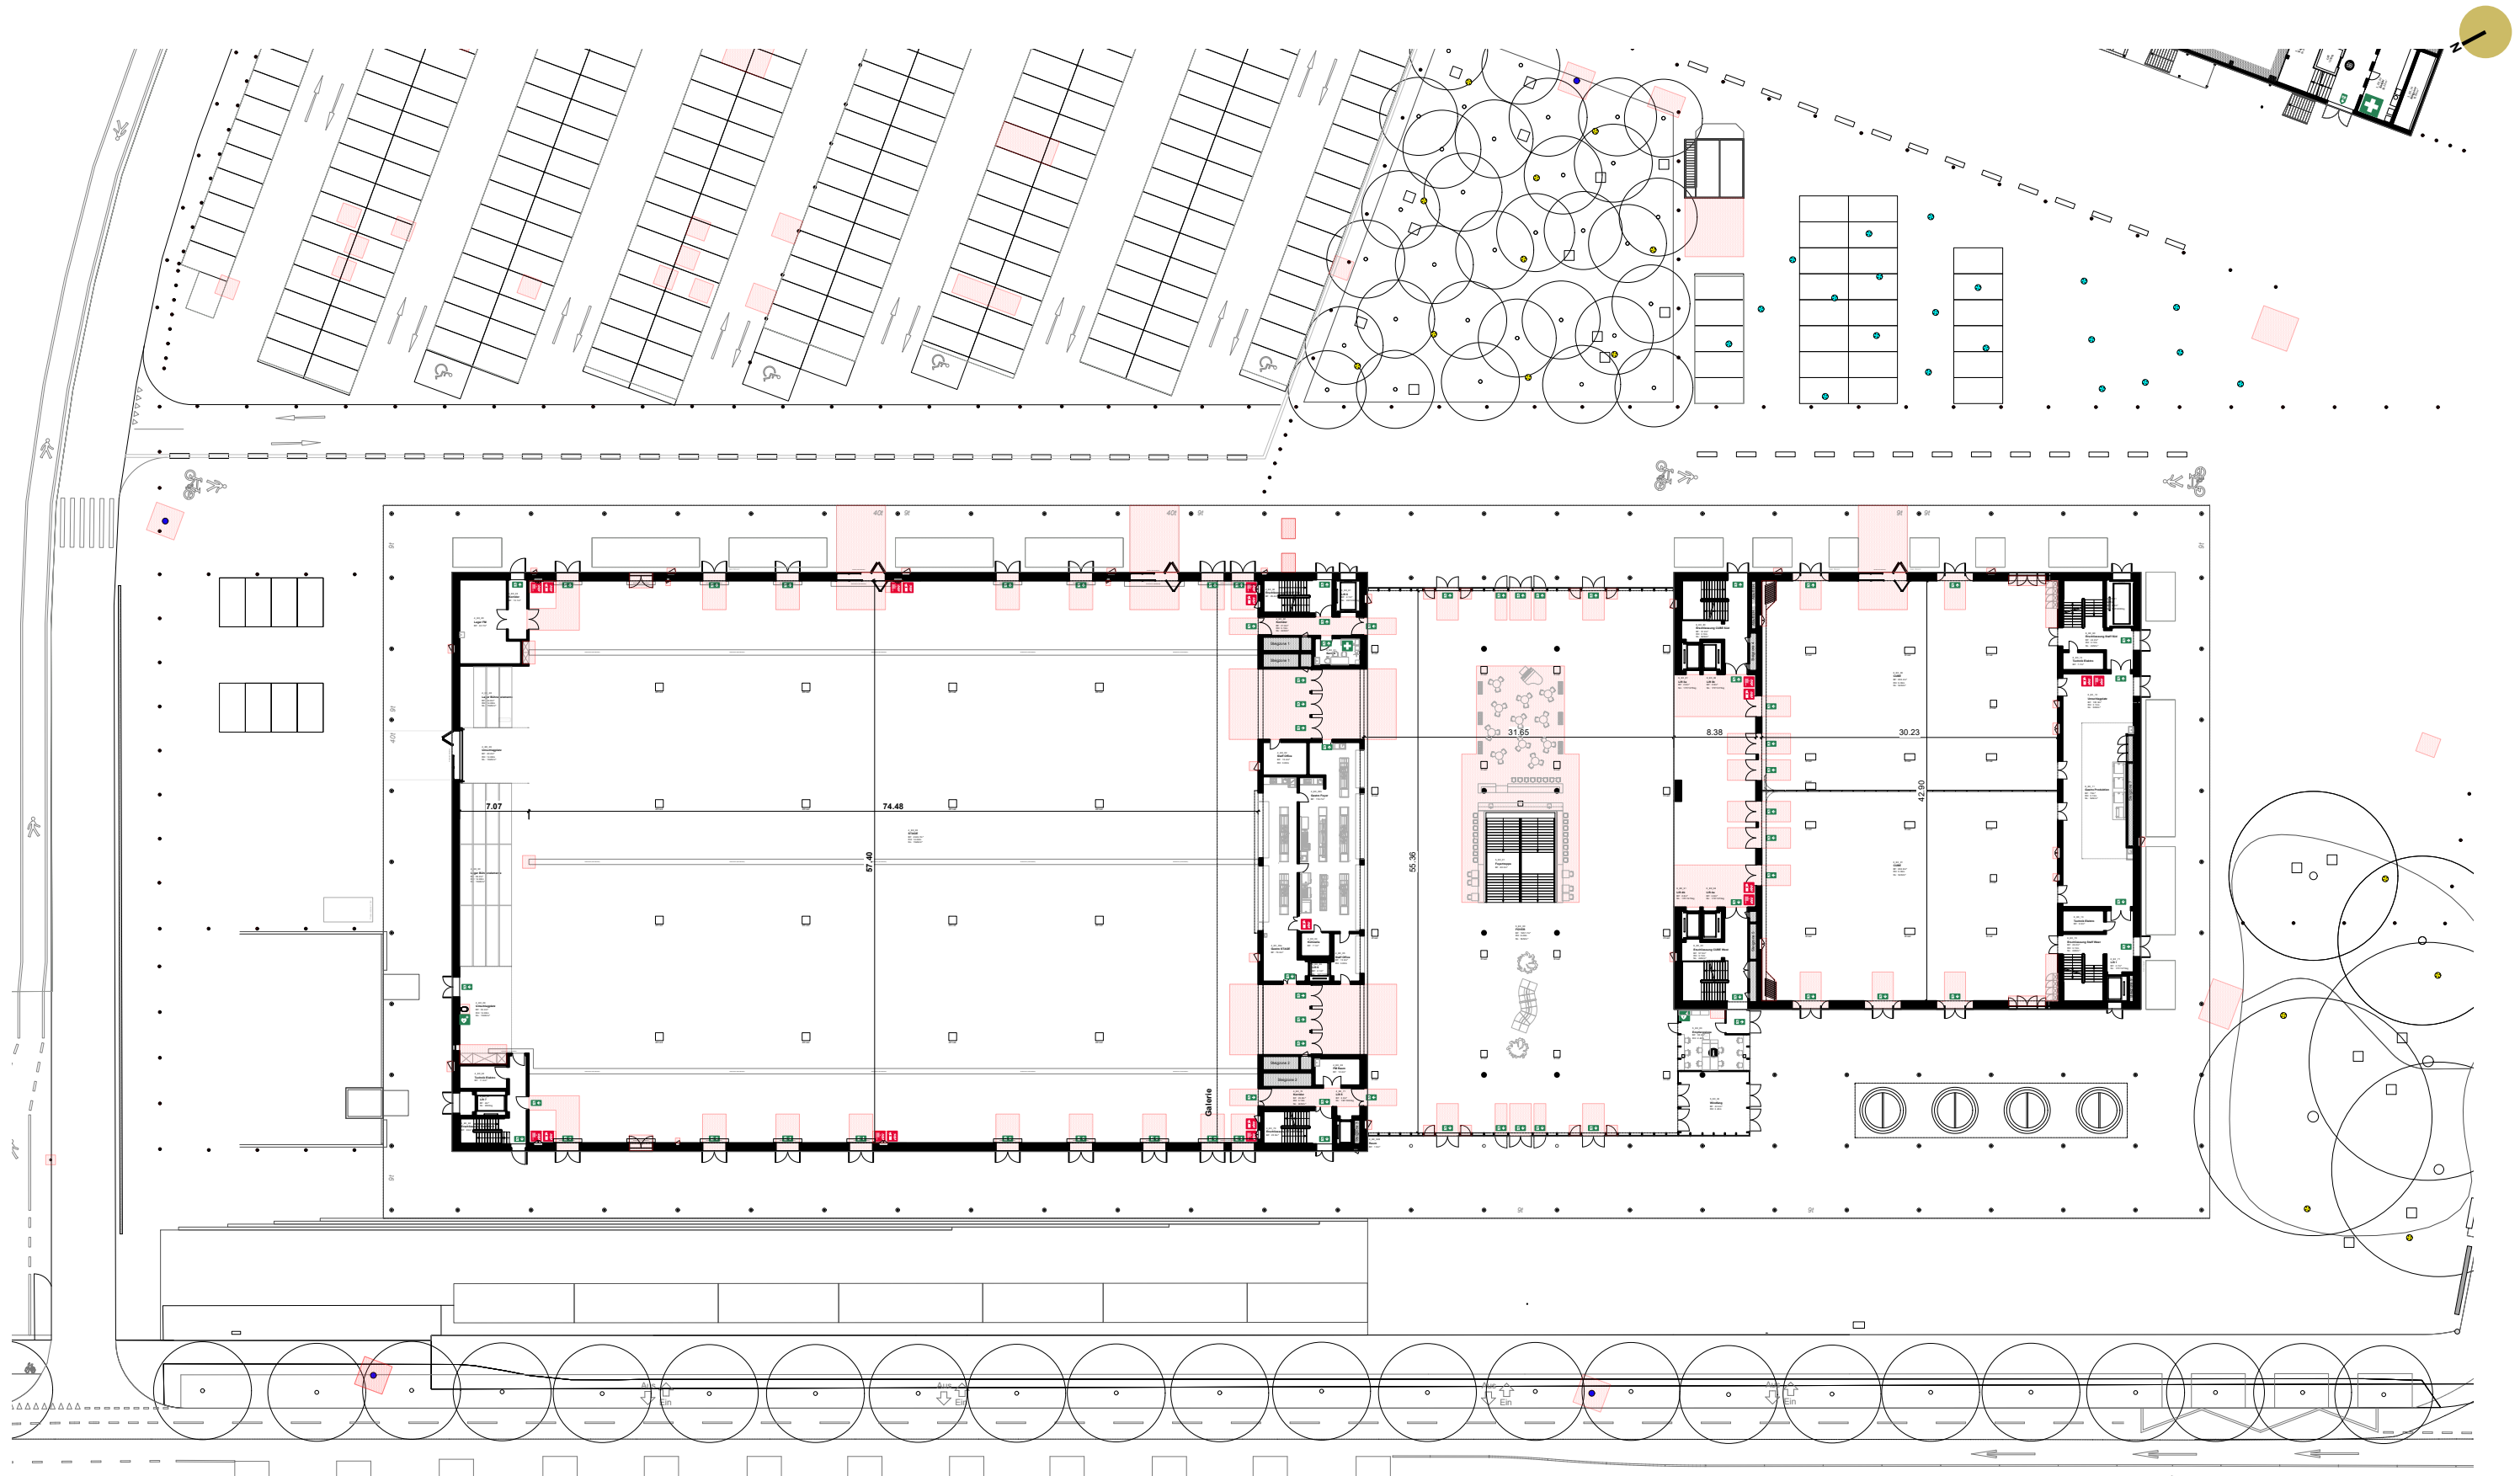

Hinweis: Die vorliegenden Pläne entsprechen dem Stand der Ausführungsplanung.
Eine finale Revision steht noch aus. Abweichungen sind bis dahin möglich!

0 5 10 15 20 25m

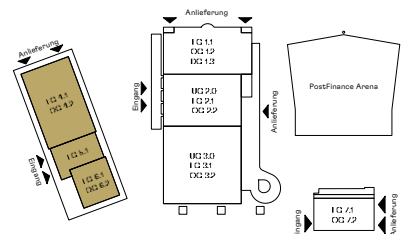

Hallen 4-6 | NFH | EG | FREIG

HALLEN 4-6 NFH | ERDGESCHOSS | FREIG.

Massstab
1:500

Plangrösse
DIN A3

Zeichner
V. Name

Datum
26.05.2025

BERNEXPO