


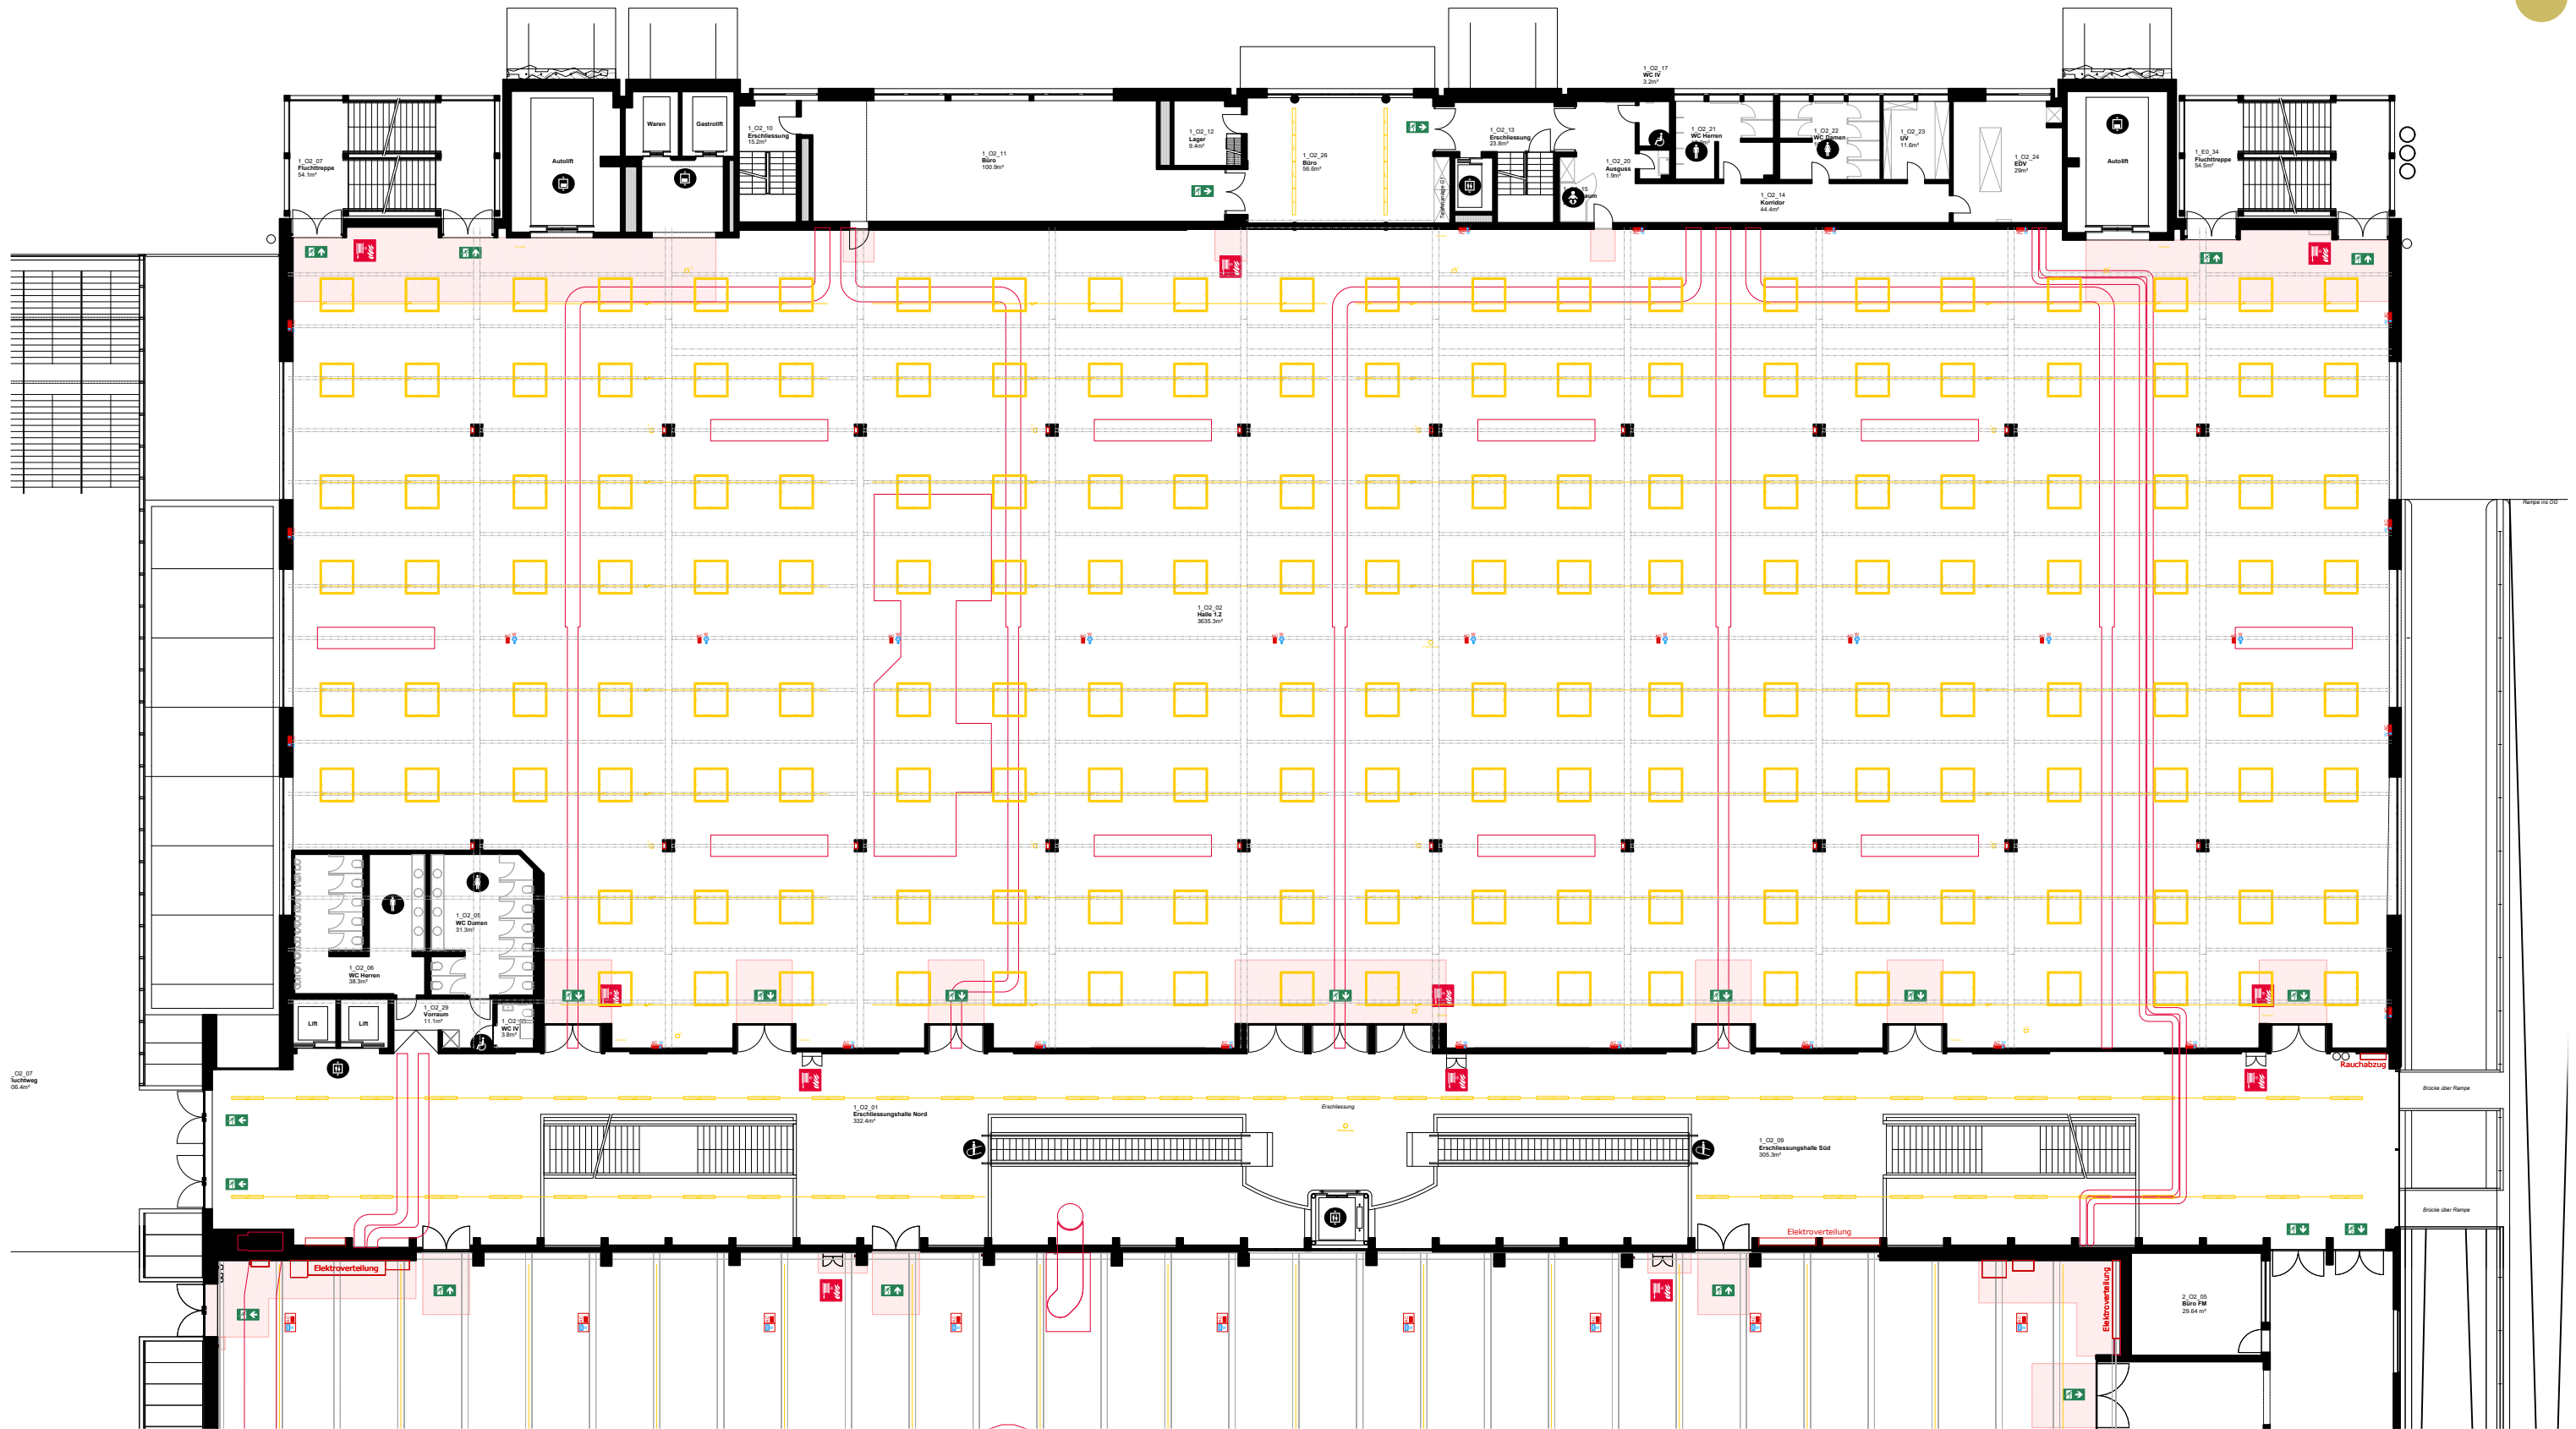

Hinweis: Die vorliegenden Pläne entsprechen dem Stand der Ausführungsplanung.
Eine finale Revision steht noch aus. Abweichungen sind bis dahin möglich!

0 2.5 5 7.5 10 12.5 15m

Kennzahlen

Halle 1.2

Gesamtfläche 3'620m²
Hallenhöhe 5.00 / 4.15m
Hallenhöhe i.L. 3.80m
max. Bauhöhe 3.30m
Deckenabhangung 50 kg/m²
Bodenbelastbarkeit 1'000 kg/m²
Stützenraster 9.00 x 19.50m
Stützenquerschnitt 0.55 x 0.55m
Torgrosse (bxh) 2.33 x 2.40m
Warenlift (lxbxh) 6.20 x 2.97 x 2.98m (5t)
Sicherheitseinricht. Brandmelder- und Sprinkleranlage

Konstruktion

Mauer / Stütze tragend
Deckeninfo / Galerie
Trägerstruktur
Strom- / Wasseranschluss
Spernfläche
Standplanung
geschlossene Seite
offene Front

Signalatik

Fluchtweg
Sanität
Handfeuerlöscher (HFL)
Wasserlöschposten (WLP)
Information
Toilette
Parkplatz
Tramstation

Gebäude 1 | Halle 1.2 | OG2

HALLE 1.2 | RIGGING

Massstab 450

Plangrösse DIN A3

Zeichner V. Name

Datum 07.04.2025

Platzhalter Messelogo

BERNEXPO