


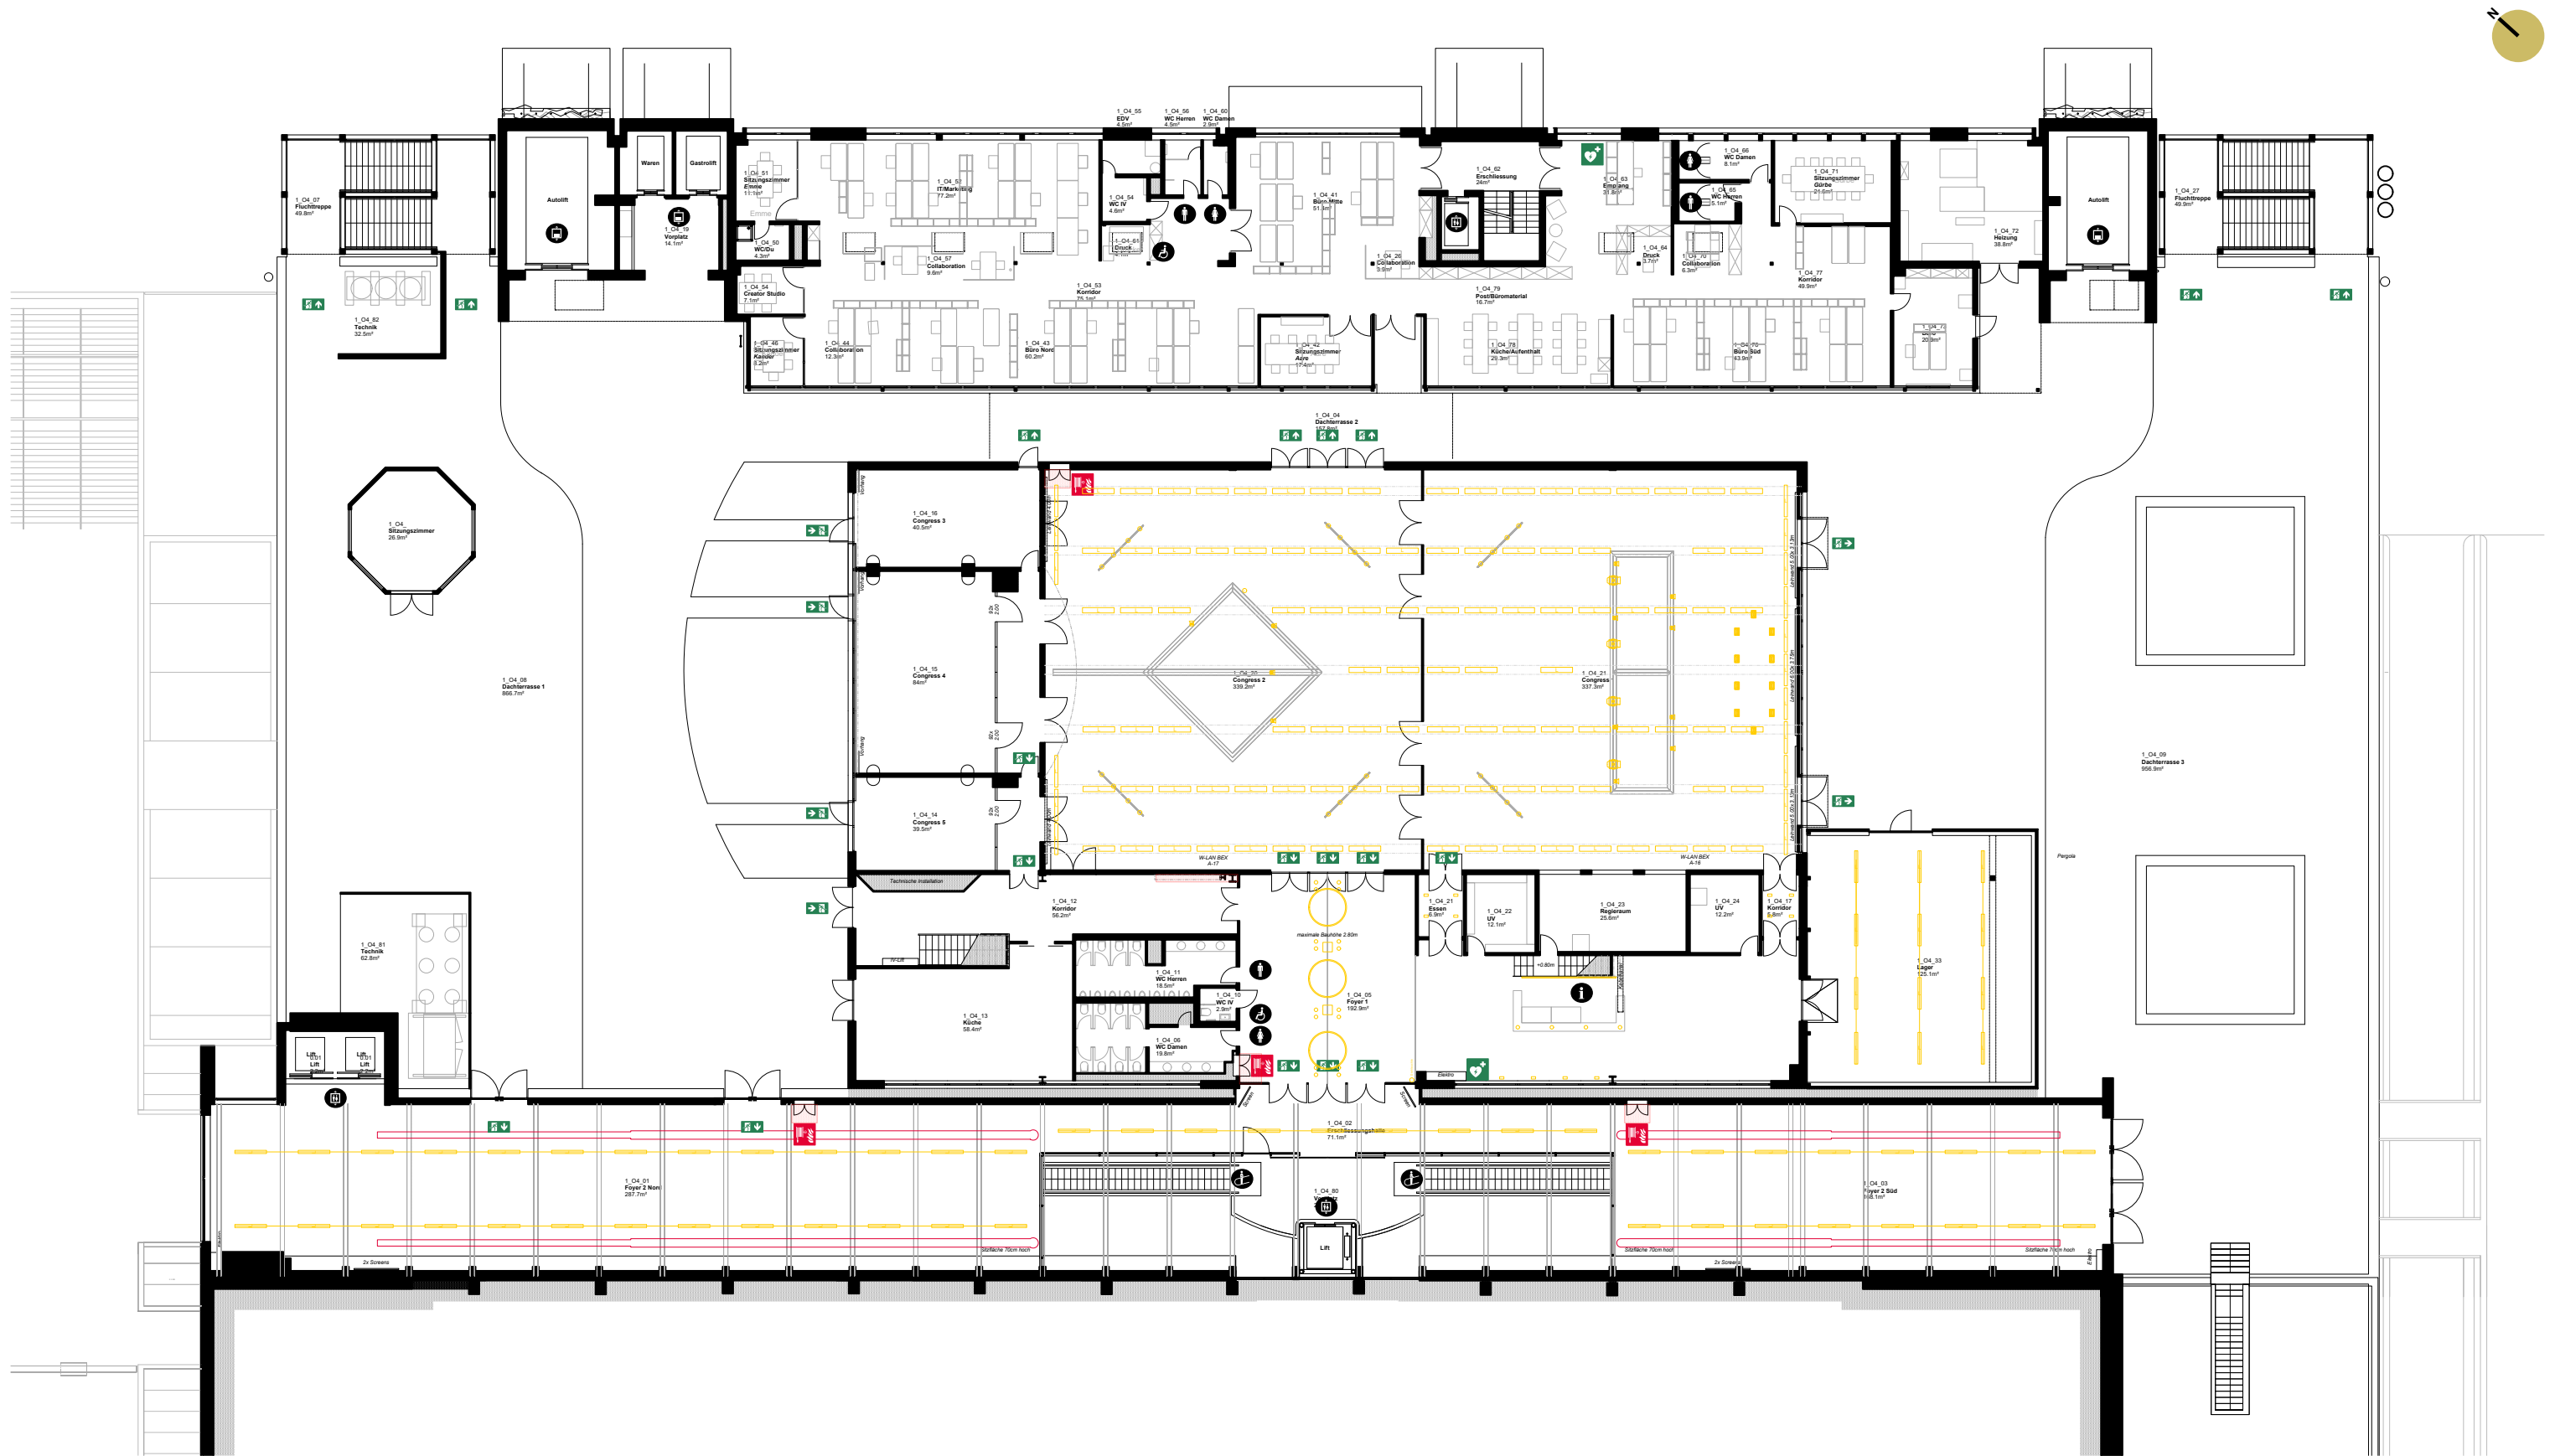

Kennzahlen

Halle 1.3 (Congress)

Gesamtfläche
Raumhöhe
max. Bauhöhe
Raumhöhe
Deckenabhangung
Bodenbelastbarkeit

Warenlift (lxbxh)
Sicherheitseinricht.

1'600 m² (Nutzflächen)
5,40 m (Congress 1+2)
4,60 m
2,55 m (Congress 3-5)
nicht möglich
400 kg/m² (Halle)
450 kg/m² (Terrasse)
6,20 x 2,98 x 2,97 m (Stg)
Brandmelder- und Sprinkleranlage

Konstruktion

Mauer / Stütze tragend
Deckeninfo / Galerie
Trägerstruktur
Strom-/ Wasseranschluss
Sperfläche
Standplanung
geschlossene Seite
offene Front

Signaletik

Fluchtweg
Sanität
Handfeuerlöscher (HFL)
Wasserlöschposten (WLP)
Information
Toilette
Parkplatz
Tramstation

BERNEXPO

Gebäude 1 | Halle 1.3 | OG4
HALLE 1.3 | RIGGING

Massstab
450

Plangrösse
DIN A3

Zeichner
V. Name

Datum
07.04.2025

Platzhalter
Messelogo