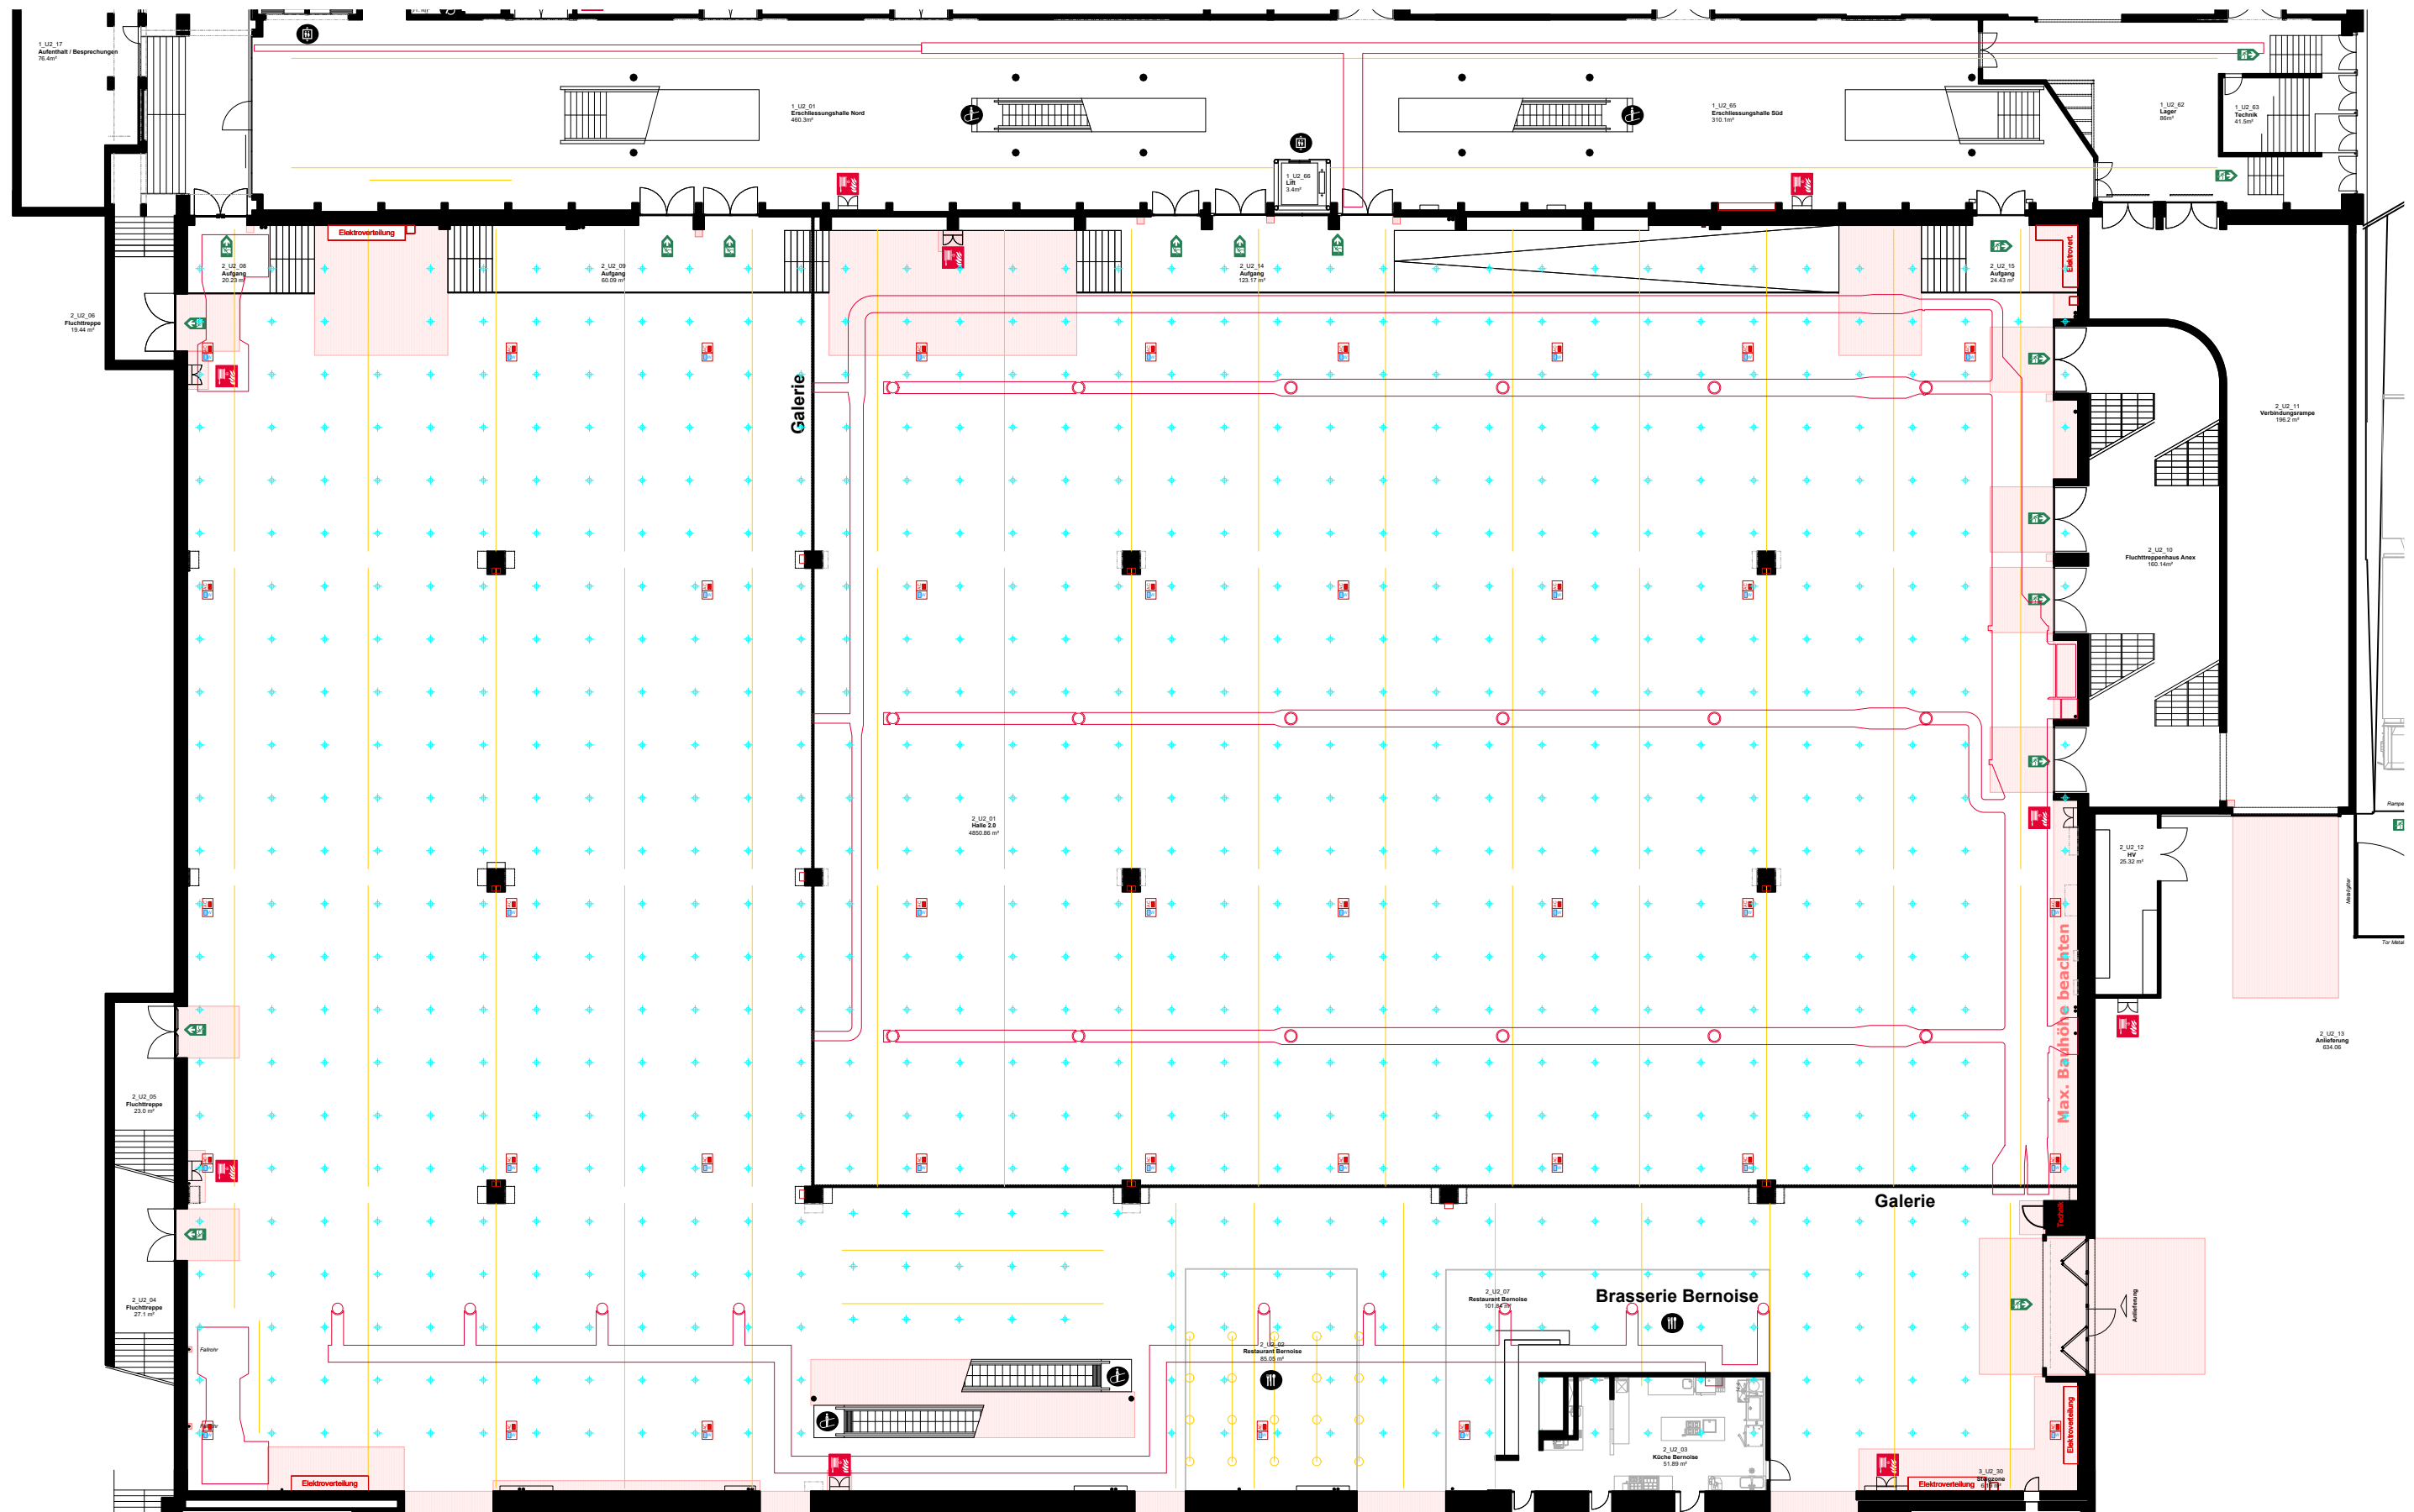


Kennzahlen	Halle 2.0
Gesamtfläche	5'200m ²
Hallenhöhe	10.00m
Hallenhöhe i.L.	8.00m
max. Bauhöhe	7.50m
Höhe unter Galerie	5.20m
Höhe unter Galerie i.L.	4.00m
max. Bauhöhe u.G.	3.20m
Deckenabhangung	50 kg/m ²
Bodenbelastbarkeit	2'000 kg/m ²
Stützenraster	30.00 x 15.00m
Stützenquerschnitte	0.55 x 0.80 / 1.09 / 1.38m
Torgrösse (bxh)	5.62 x 4.37m
Gastronomie	Brasserie Bernoise
Sicherheitseinricht.	Brandmelder- und Sprinkleranlage

Konstruktion	Signalatik
Mauer / Stütze tragend	Fluchtweg
Deckeninfo / Galerie	Sanität
Trägerstruktur	Handfeuerlöscher (HFL)
Strom-/ Wasseranschluss	Wasserlöschposten (WLP)
Sperfläche	Information
Standplanung	Toilette
geschlossene Seite	Parkplatz
offene Front	Tramstation

Gebäude 2 | Halle 2.0 | UG2

HALLE 2.0 | RIGGING

Massstab
450

Plangrösse
DIN A3

Zeichner
V. Name

Datum
07.04.2025

BERNEXPO

Platzhalter
Messelogo