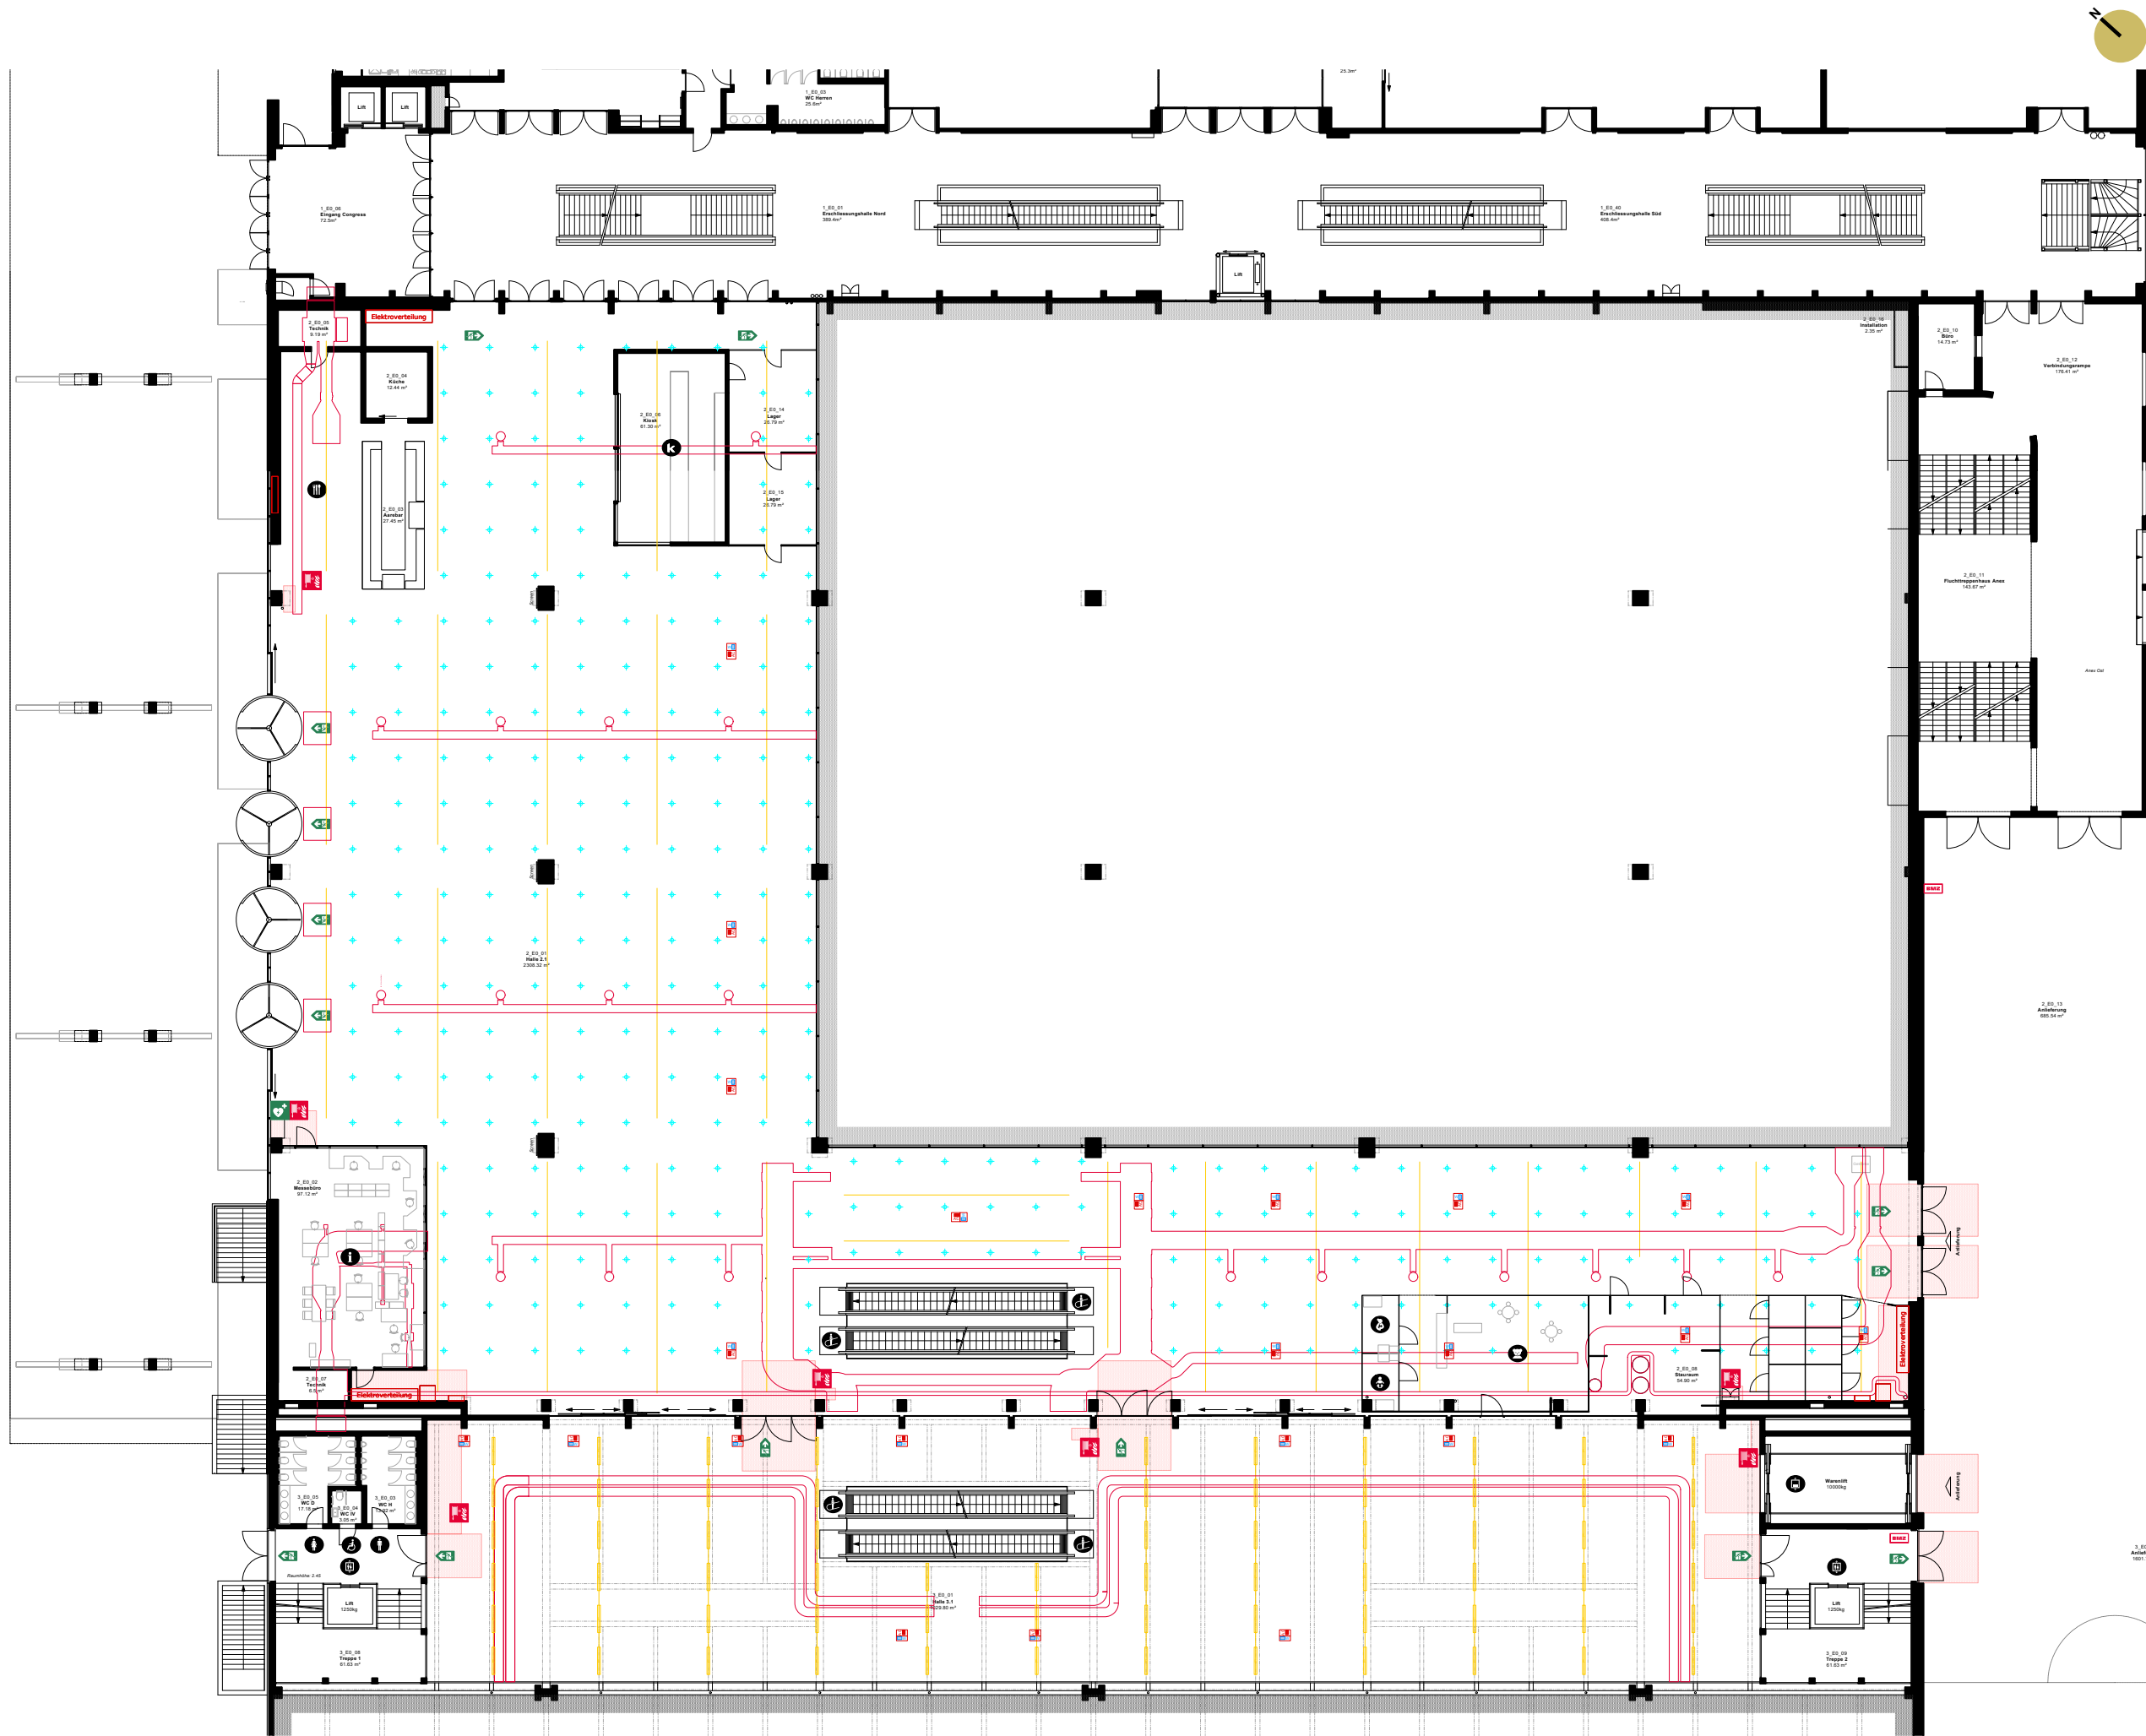


Kennzahlen	Halle 2.1	Halle 3.1
Gesamtfläche	2'370m ²	1'060m ²
Hallenhöhe	5.30m	5.30m
Hallenhöhe i.L.	4.00m	3.60m
max. Bauhöhe	3.50m	3.10m
Deckenabhängung	50 kg/m ²	50 kg/m ²
Bodenbelastbarkeit	750 kg/m ²	750 kg/m ²
Stützenraster	15.00 x 15.00m	-
Stützenquerschnitte	0.65 x 0.65m	-
Torgrösse (bxh)	2.65 x 3.10m	-
Warenlift (lxbxh)	7.30 x 3.16 x 3.5m (10t)	-
Gastronomie	Aare Bar	-
Sicherheitseinricht.	Brandmelder- und Sprinkleranlage	-

- Konstruktion**
- Mauer / Stütze tragend
 - Deckeninfo / Galerie
 - Trägerstruktur
 - Strom- / Wasseranschluss
 - Spannfläche
 - Standplanung
 - geschlossene Seite
 - offene Front

- Signaletik**
- Fluchtweg
 - Sanität
 - Handfeuerlöscher (HFL)
 - Wasserlöschposten (WLP)
 - Information
 - Toilette
 - Parkplatz
 - Tramstation

0 2.5 5 7.5 10 12.5 15 17.5m

BERNEXPO

Platzhalten
Messelogo

Gebäude 2, 3 | Halle 2.1, 3.1 | EG

**HALLE 2.1, 3.1 |
RIGGING**

Massstab
450
Zeichner
V. Name

Plangrösse
DIN A3
Datum
07.04.2025