


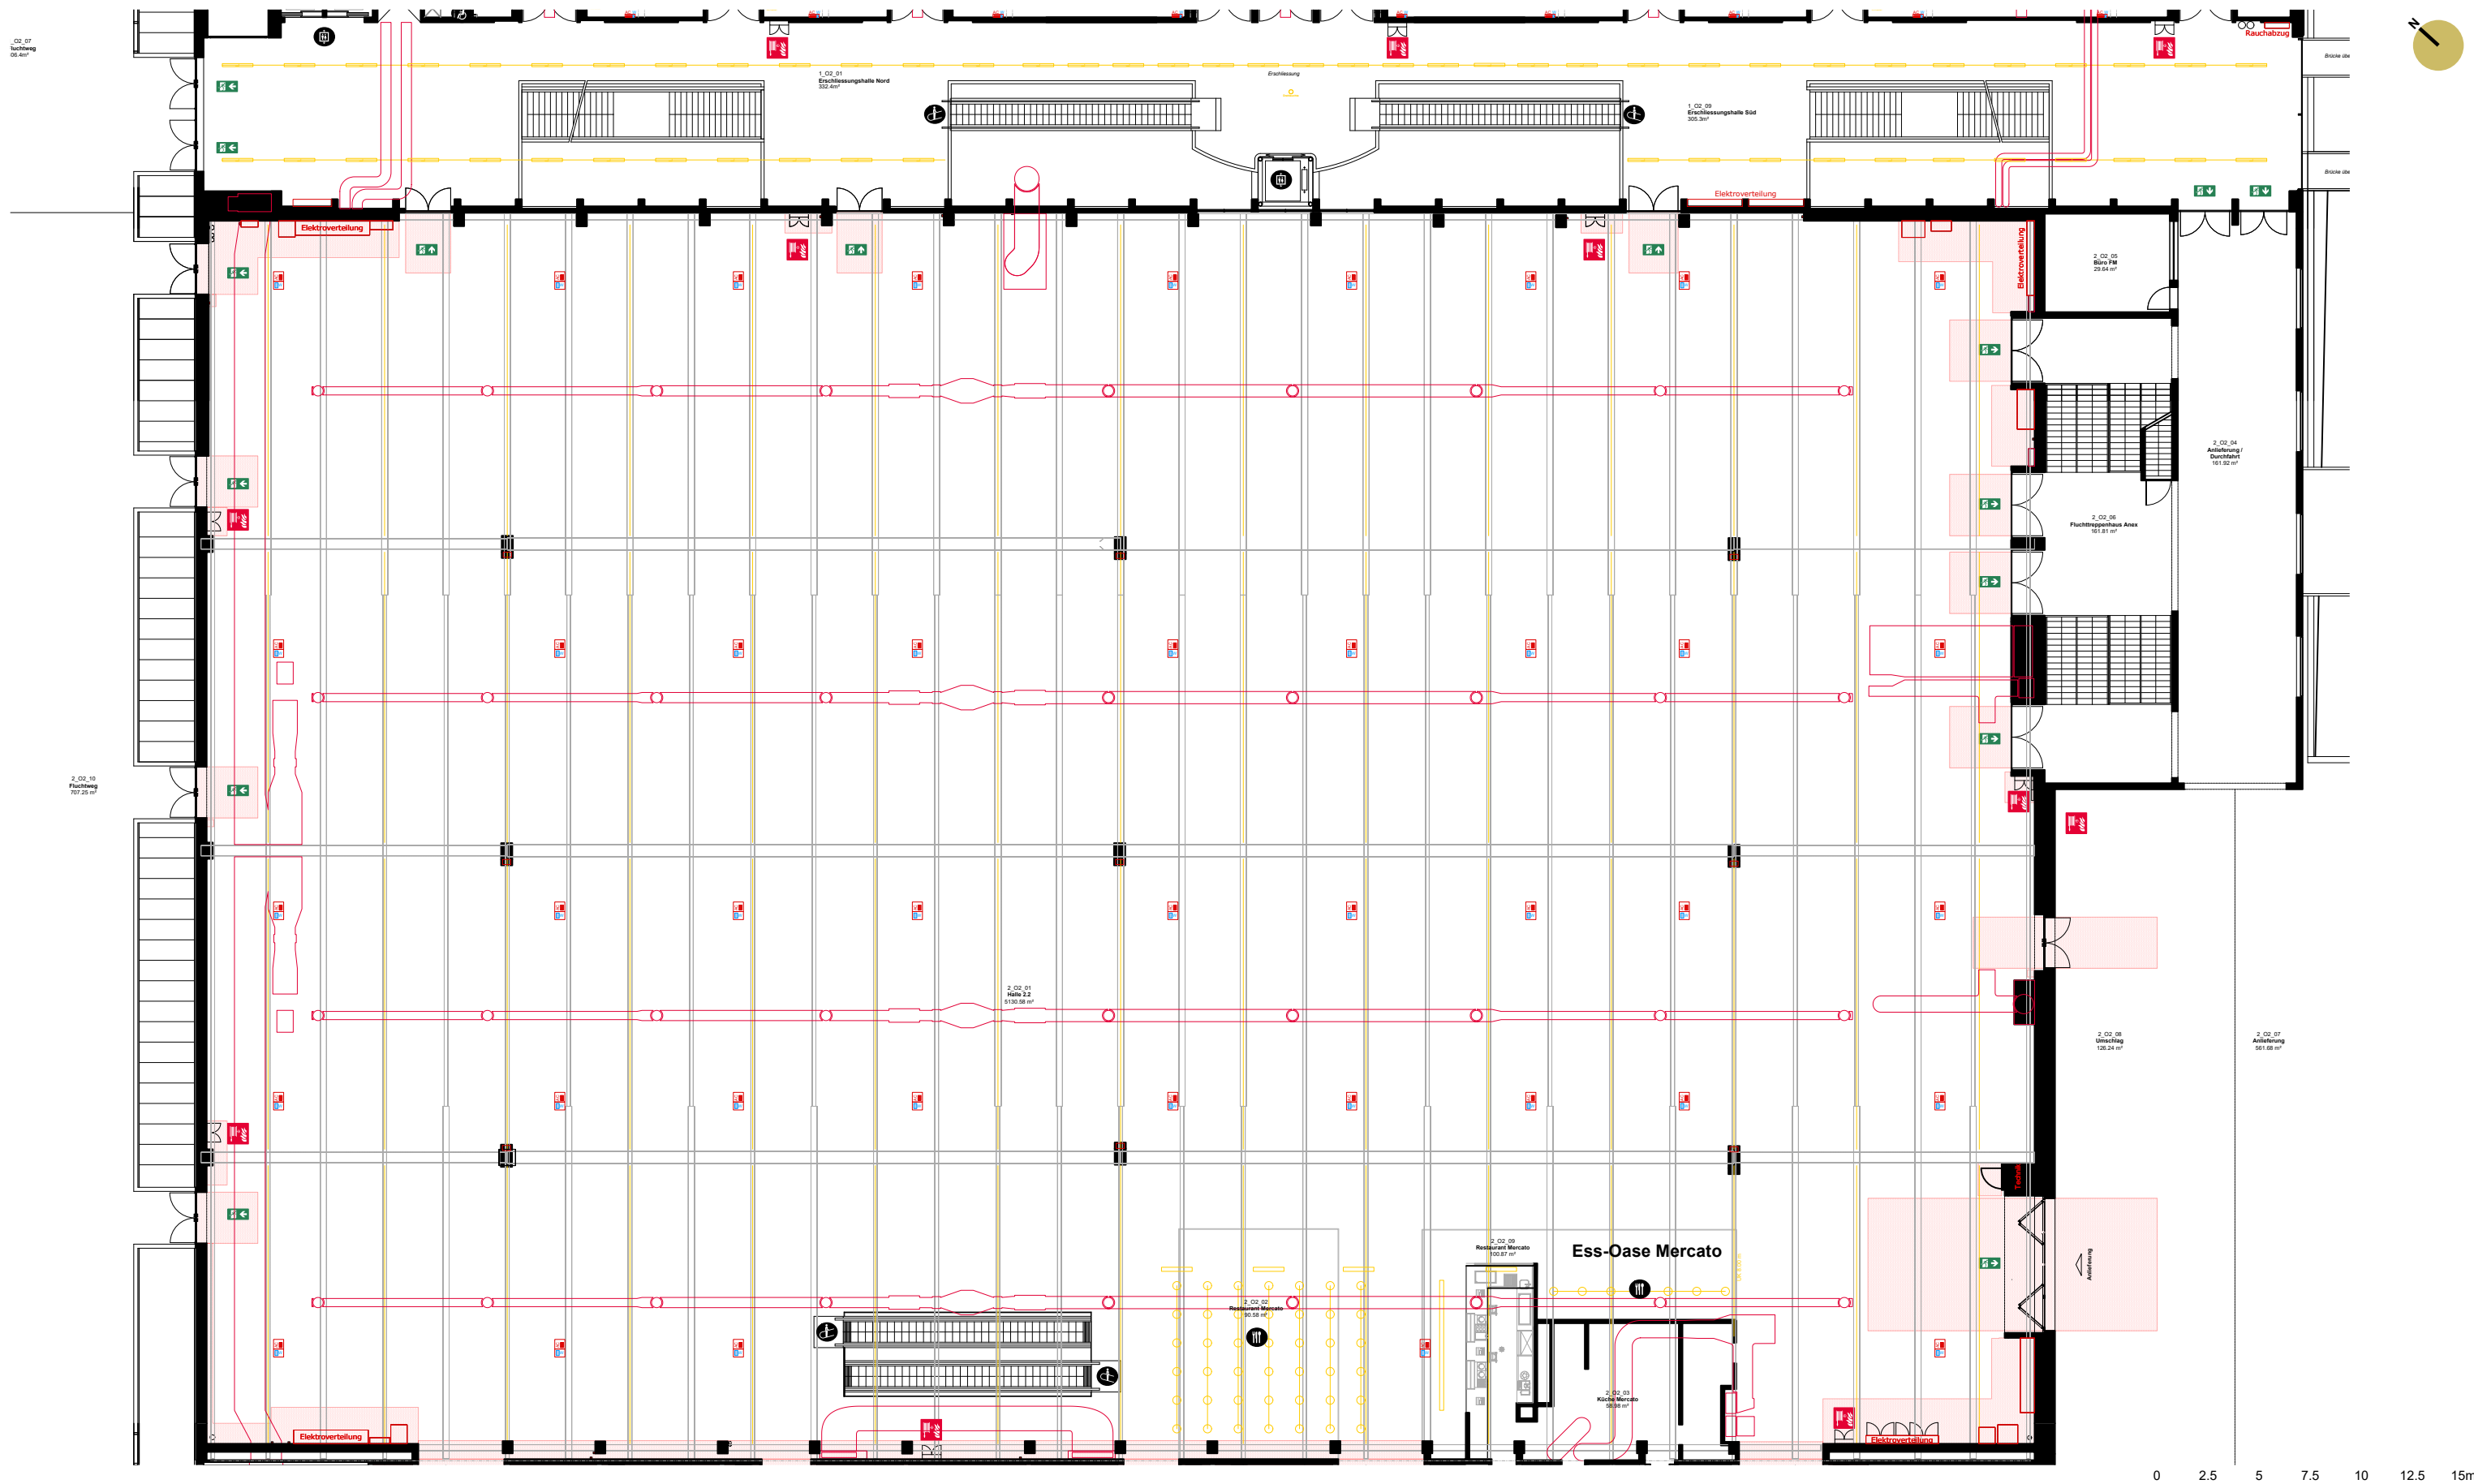

Kennzahlen

Gesamtfläche
Hallenhöhe
Hallenhöhe i.L.
max. Bauhöhe
Deckenabhangung
Bodenbelastbarkeit
Stützenraster
Stützenquerschnitte
Torgrosse (bxh)
Warenlift (lxbh)
Gastronomie
Sicherheitseinricht.

Halle 2.2

5'200m²
10,00m
8,00m
7,50m
50 kg/m²
750 kg/m²
30,00 x 15,00m
0,55 x 0,80 / 1,09 / 1,38m
5,62 x 4,37m
-
Ess-Oase Mercato
Brandmelder- und Sprinkleranlage

Konstruktion

Mauer / Stütze tragend
Deckeninfo / Galerie
Trägerstruktur
Strom-/ Wasseranschluss
Sperfläche
Standplanung
geschlossene Seite
offene Front

Signaletik

Fluchtweg
Sanität
Handfeuerlöscher (HFL)
Wasserlöschposten (WLP)
Information
Toilette
Parkplatz
Tramstation

Gebäude 2 | Halle 2.2 | OG2

HALLE 2.2 | RIGGING

Massstab
450

Plangrösse
DIN A3

Zeichner
V. Name

Datum
07.04.2025

BERNEXPO

Platzhalter
Messelogo