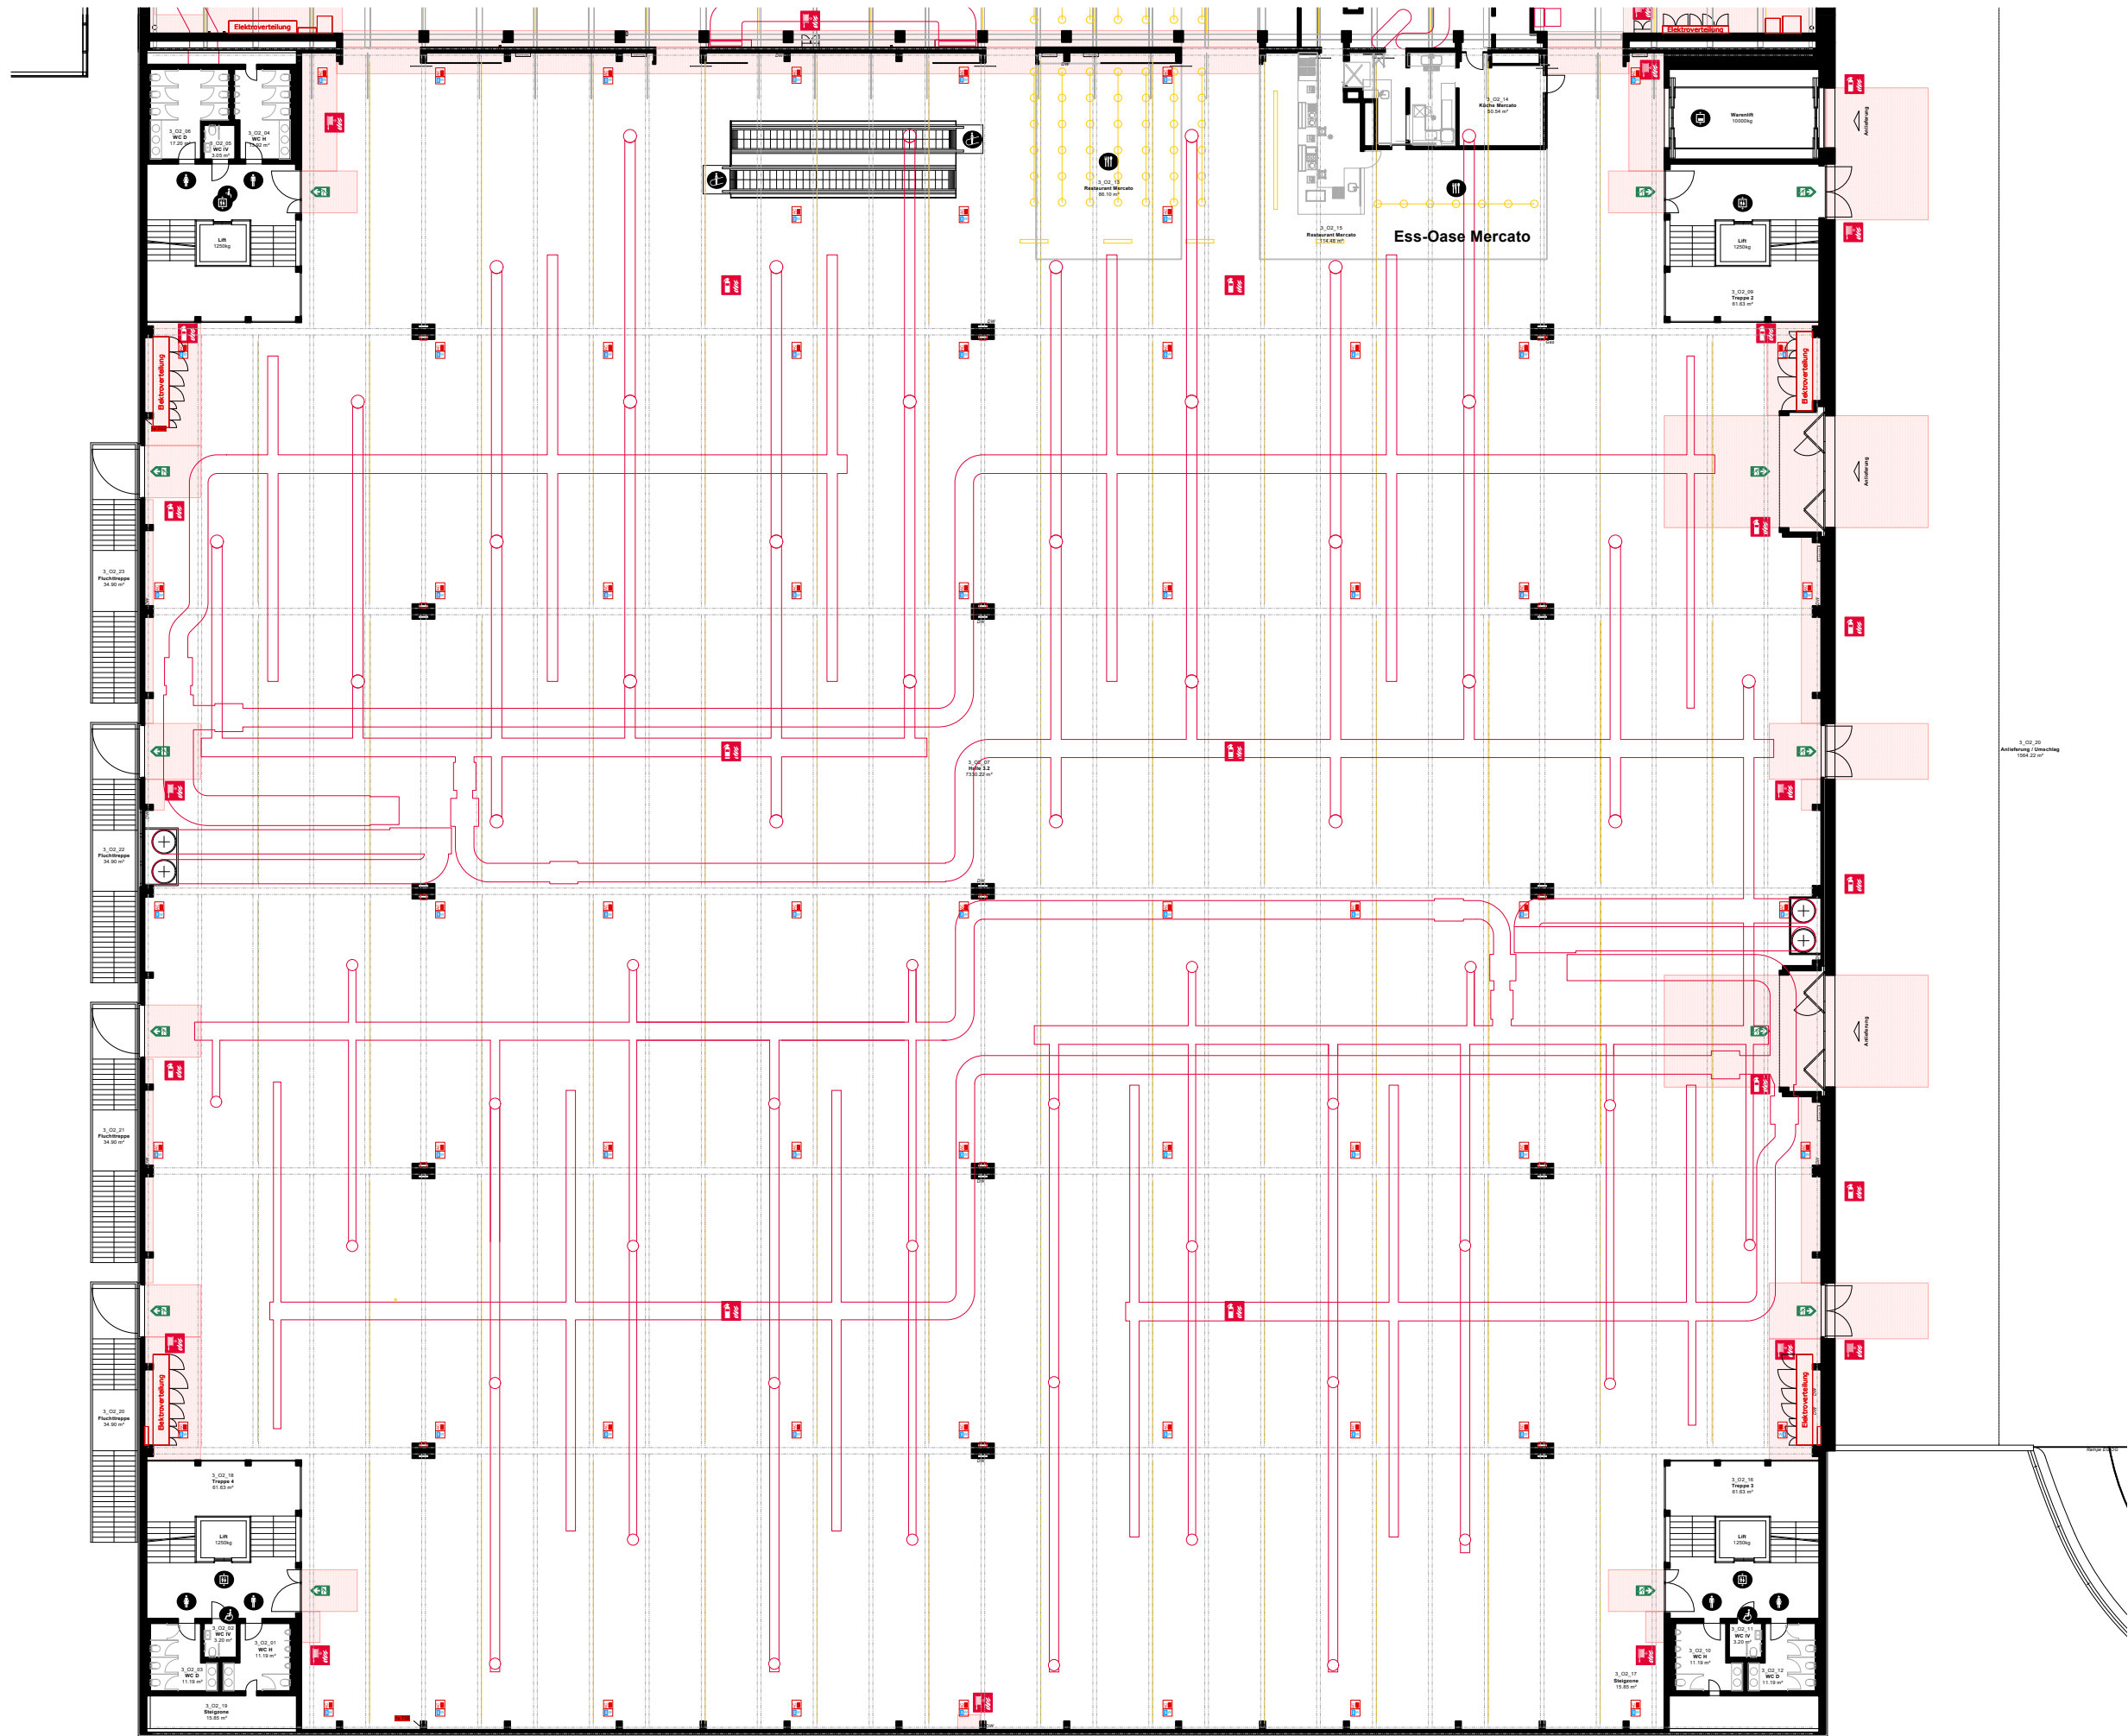


Kennzahlen	Halle 3.2
Gesamtfläche	7'430m ²
Hallenhöhe	10.00m
Hallenhöhe i.L.	8.00m
max. Bauhöhe	7.50m
Deckenabhangung	50 kg/m ²
Bodenbelastbarkeit	750 kg/m ²
Stützenraster	30.00 x 15.00m
Stützenquerschnitte	1.20 x 0.80m
Torgrösse (bxh)	5.62 x 4.37m
Warenlift (lxbxh)	7.30 x 3.16 x 3.50m (10t)
Gastronomie	Ess-Oase Mercato
Sicherheitseinricht.	Brandmelder- und Sprinkleranlage

- Konstruktion**
- Mauer / Stütze tragend
 - Deckeninfo / Galerie
 - Trägerstruktur
 - Strom- / Wasseranschluss
 - Sperrfläche
 - Standplanung
 - geschlossene Seite
 - offene Front

- Signaletik**
- Fluchtweg
 - Sanität
 - Handfeuerlöscher (HFL)
 - Wasserlöschposten (WLP)
 - Information
 - Toilette
 - Parkplatz
 - Tramstation

0 2.5 5 7.5 10 12.5 15 17.5m

BERNEXPO

Platzhalter
Messelogo

Gebäude 3 | Halle 3.2 | OG2

HALLE 3.2 | RIGGING

Massstab
450

Zeichner
V. Name

Plangrösse
DIN A3

Datum
07.04.2025