


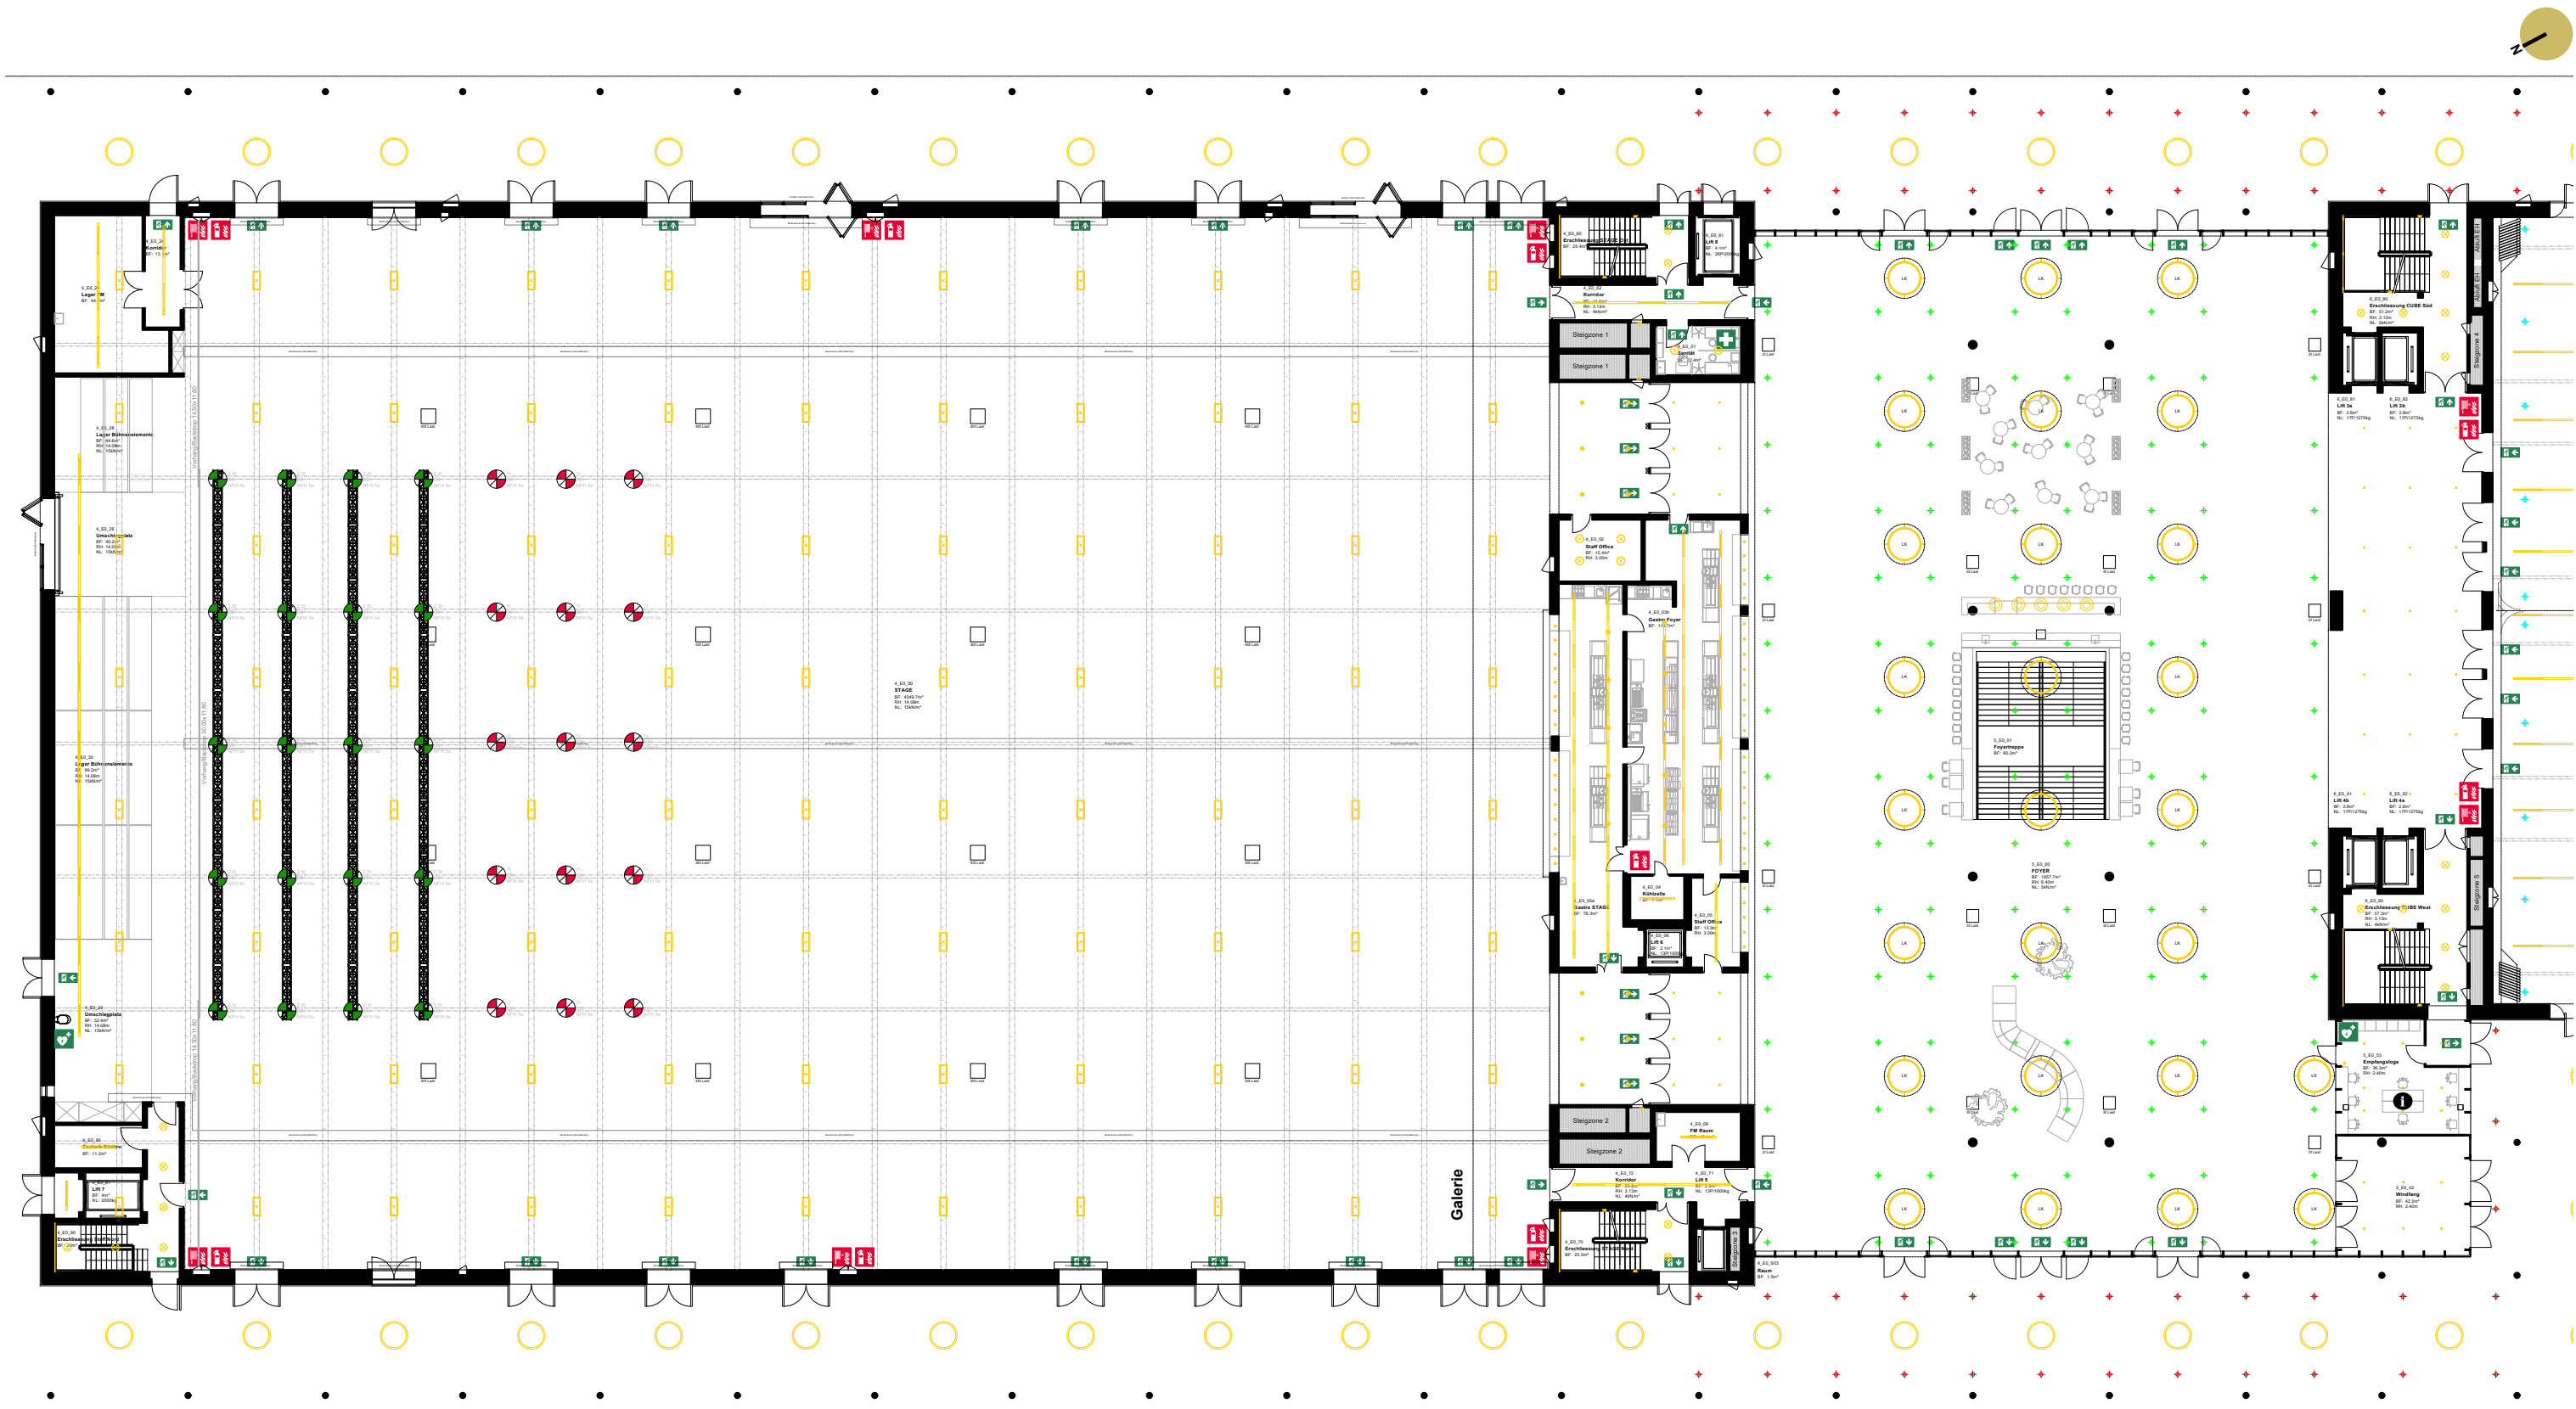

Hinweis: Die vorliegenden Pläne entsprechen dem Stand der Ausführungsplanung.
Eine finale Revision steht noch aus. Abweichungen sind bis dahin möglich!

0 2.5 5 7.5 10 12.5 15 17.5m

Kennzahlen

Gesamtfläche
Hallenhöhe
Hallenhöhe i.L.
max. Bauhöhe
Deckenabhangung

Bodenbelastbarkeit
Stützenraster
Stützenquerschnitte
Torgrosse (bxh)
Warenlift (lxbxh)
Gastronomie
Sicherheitseinricht.

Halle 4.1 (Stage)

4'374m²
18.0m
14.0m
7.0m (Ob. begeh. Fläche 4.0m)
Max. Punktlast = 40kN (A 0-11)
Max. Punktlast = 20kN (A 11-21)
1'500 kg/m² (Verkehrsfläche 40t)
-
4.45 x 4.50m
Lift 7 / 2.70 x 1.50 x 2.30m (2t)
Brandmeldeanlage

Kennzahlen

Gesamtfläche
Hallenhöhe
Hallenhöhe i.L.
max. Bauhöhe
Deckenabhangung

Bodenbelastbarkeit
Stützenraster
Stützenquerschnitte
Torgrosse (bxh)
Warenlift (lxbxh)
Gastronomie
Sicherheitseinricht.

Halle 5.1 (Foyer)

1'945m²
6.5m
6.4m
3.0m (Bühnen: max. 100m²)
Decke Foyer: 128 Pkt. à max. 3kN
Vordach: 172 Pkt. à max. 2kN
500 kg/m² (Verkehrsfläche 9t)
7.00 x 14.05m
rund / Ø 0.45m
2.13 x 2.80m / 2.13 x 2.30m
-
Ja
Brandmeldeanlage

Signaletik

- Fluchtweg
- Sanität
- Handfeuerlöscher (HFL)
- Wasserlöschposten (WLP)
- Information
- Toilette
- Parkplatz
- Tramstation

Gebäude 4 | Halle 4.1 | EG

HALLE 4.1 STAGE | RIGGING

Massstab
450

Plangrösse
DIN A3

Zeichner
V. Name

Datum
07.04.2025

BERNEXPO

Platzhalter
Messelogo