
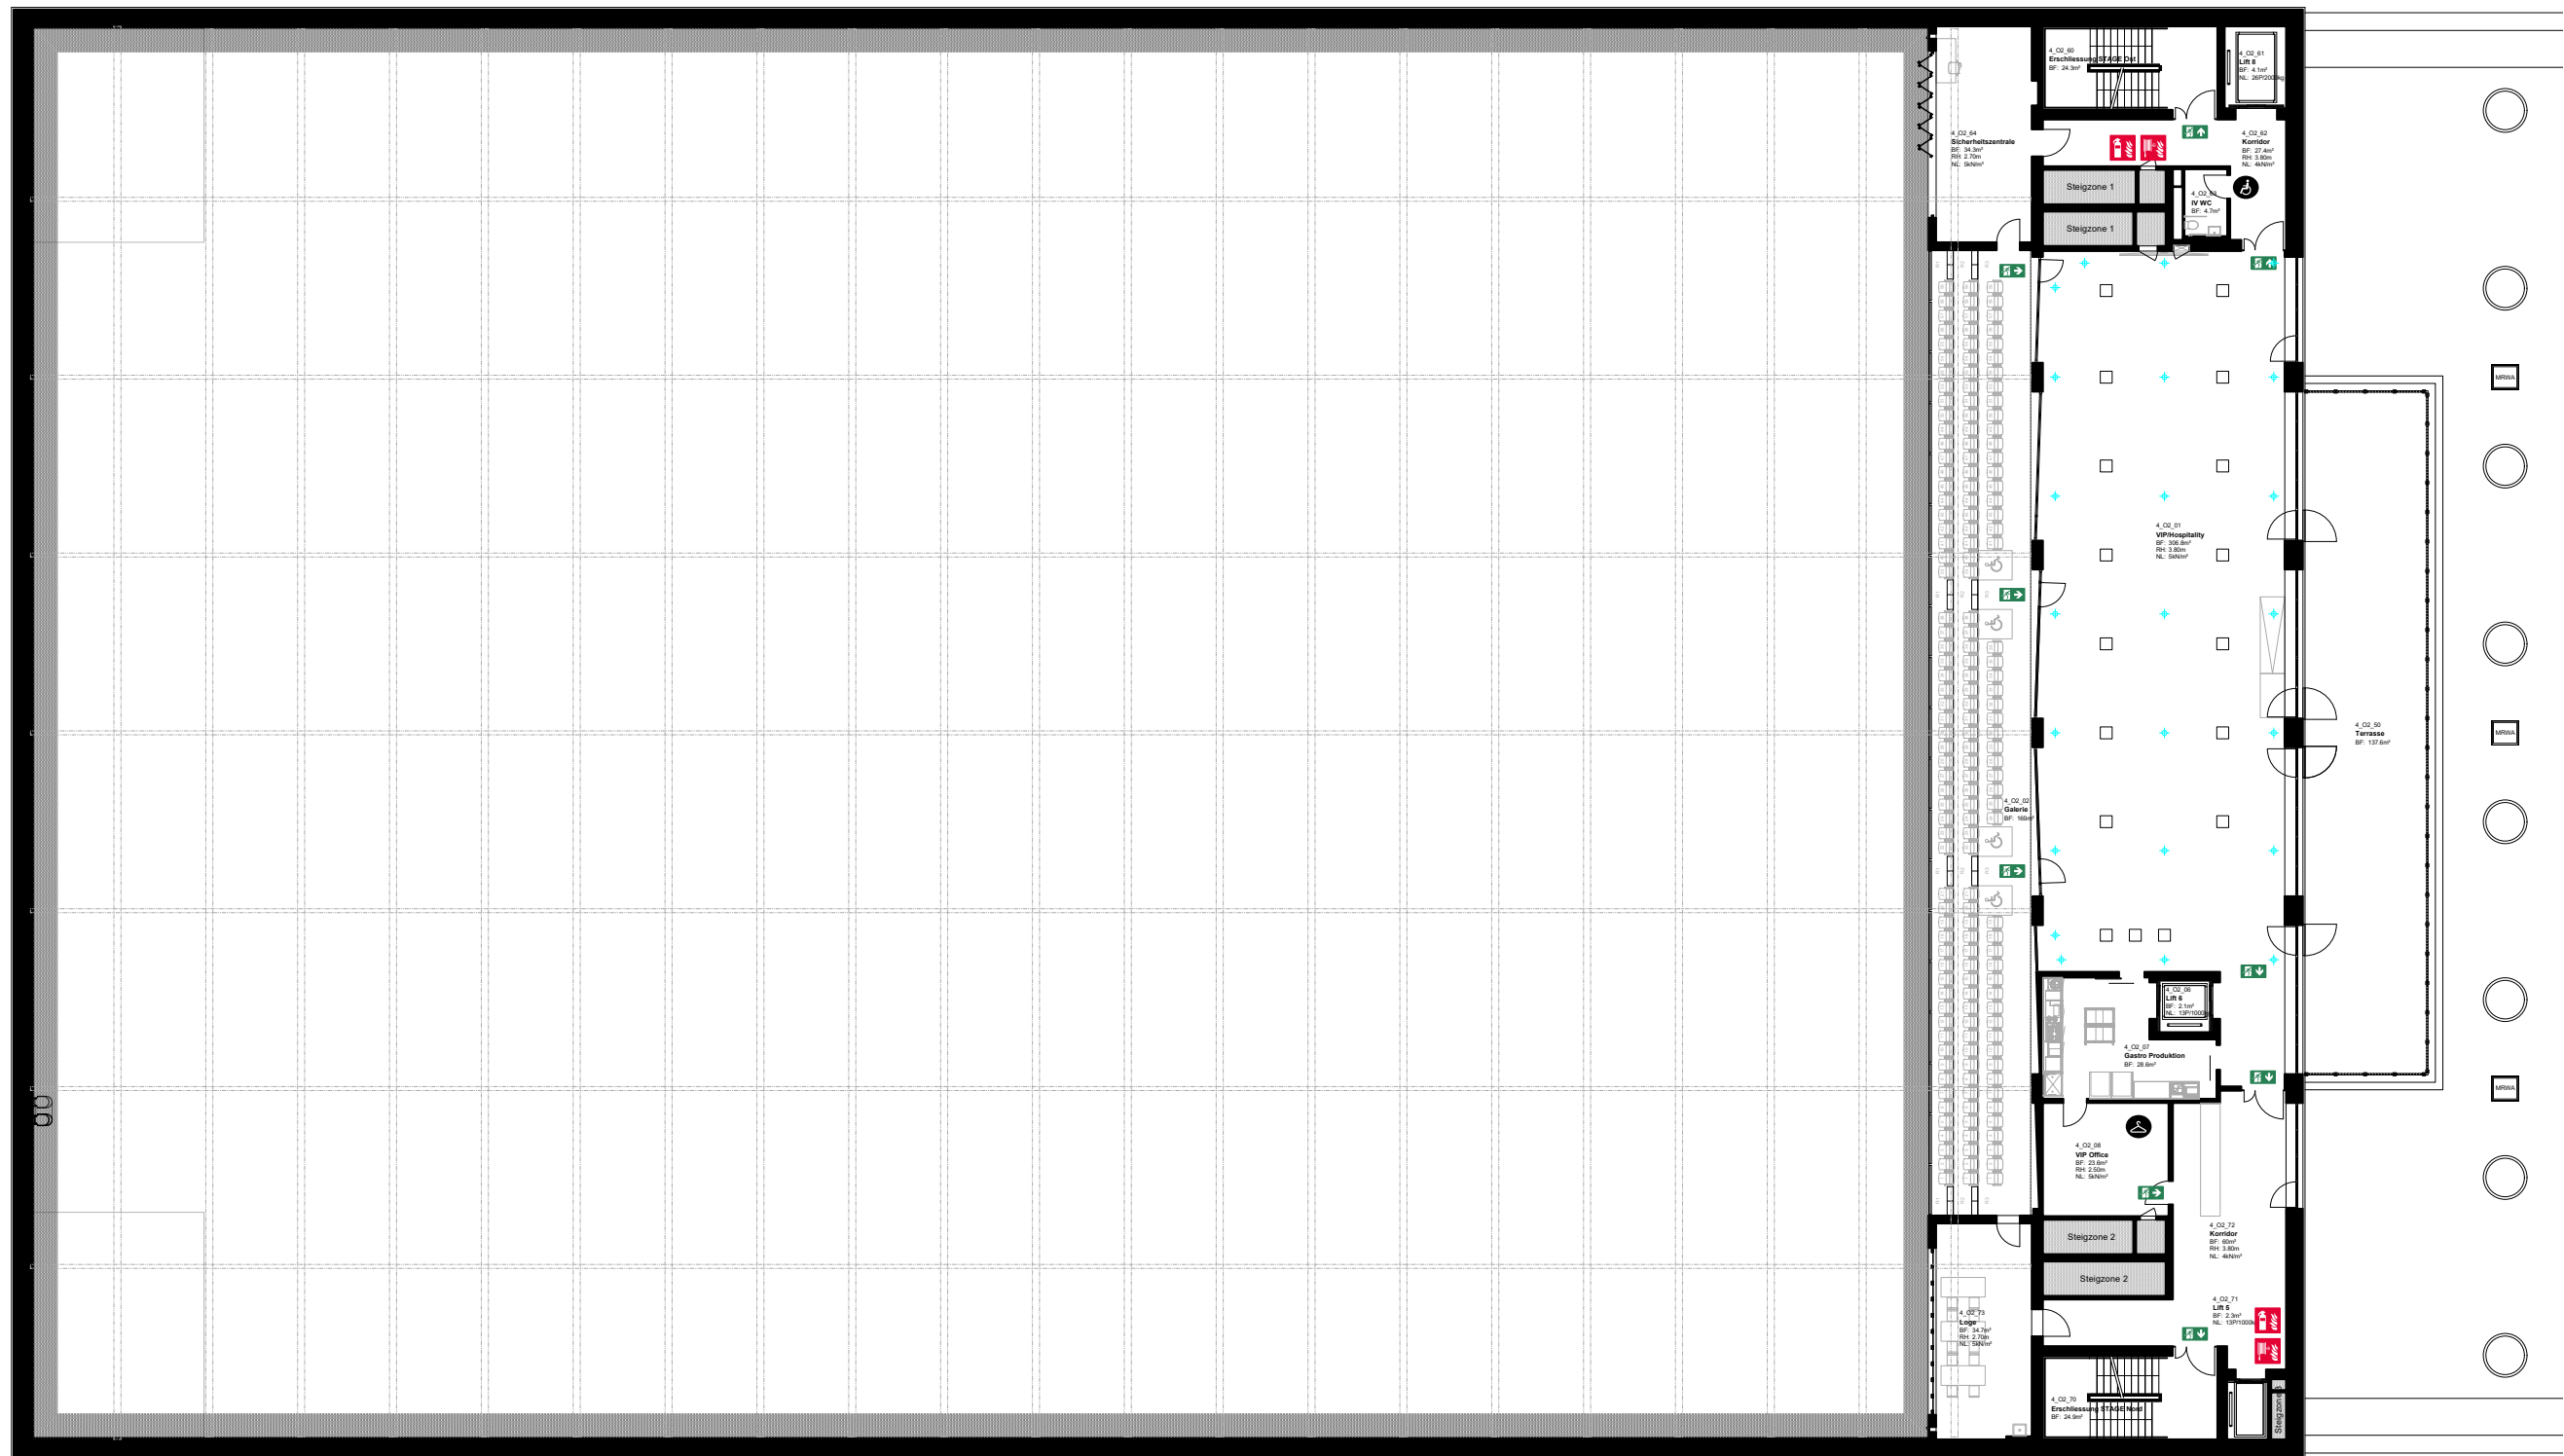


Kennzahlen	
Gesamtfläche	370m2
Hallenhöhe	4.45m
Hallenhöhe i.L.	3.80m
max. Bauhöhe	3.0m (Bühnen: keine)
Deckenabhangung	24 Pkt. à max. 3kN
Bodenbelastbarkeit	500 kg/m2
Stützenraster	-
Stützenquerschnitte	-
Torgrösse (bxh)	-
Warenlift (lxbxh)	Lift 8 / 2.70 x 1.40 x 2.30m (2t)
Gastronomie	Ja
Sicherheitseinricht.	Brandmeldeanlage

Konstruktion	
	Mauer / Stütze tragend
	Deckeninfo / Galerie
	Trägerstruktur
	Strom-/ Wasseranschluss
	Sperfläche
Standplanung	
	geschlossene Seite
	offene Front

Signaletik	
	Fluchtweg
	Sanität
	Handfeuerlöscher (HFL)
	Wasserlöschposten (WLP)
	Information
	Toilette
	Parkplatz
	Tramstation

Hinweis: Die vorliegenden Pläne entsprechen dem Stand der Ausführungsplanung.
Eine finale Revision steht noch aus. Abweichungen sind bis dahin möglich!

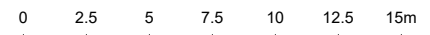

Gebäude 4 | Halle 4.2 | OG2

HALLE 4.2 VIP | RIGGING

Massstab
450

Plangrösse
DIN A3

Zeichner
V. Name

Datum
07.04.2025

BERNEXPO

Platzhalter
Messelogo