



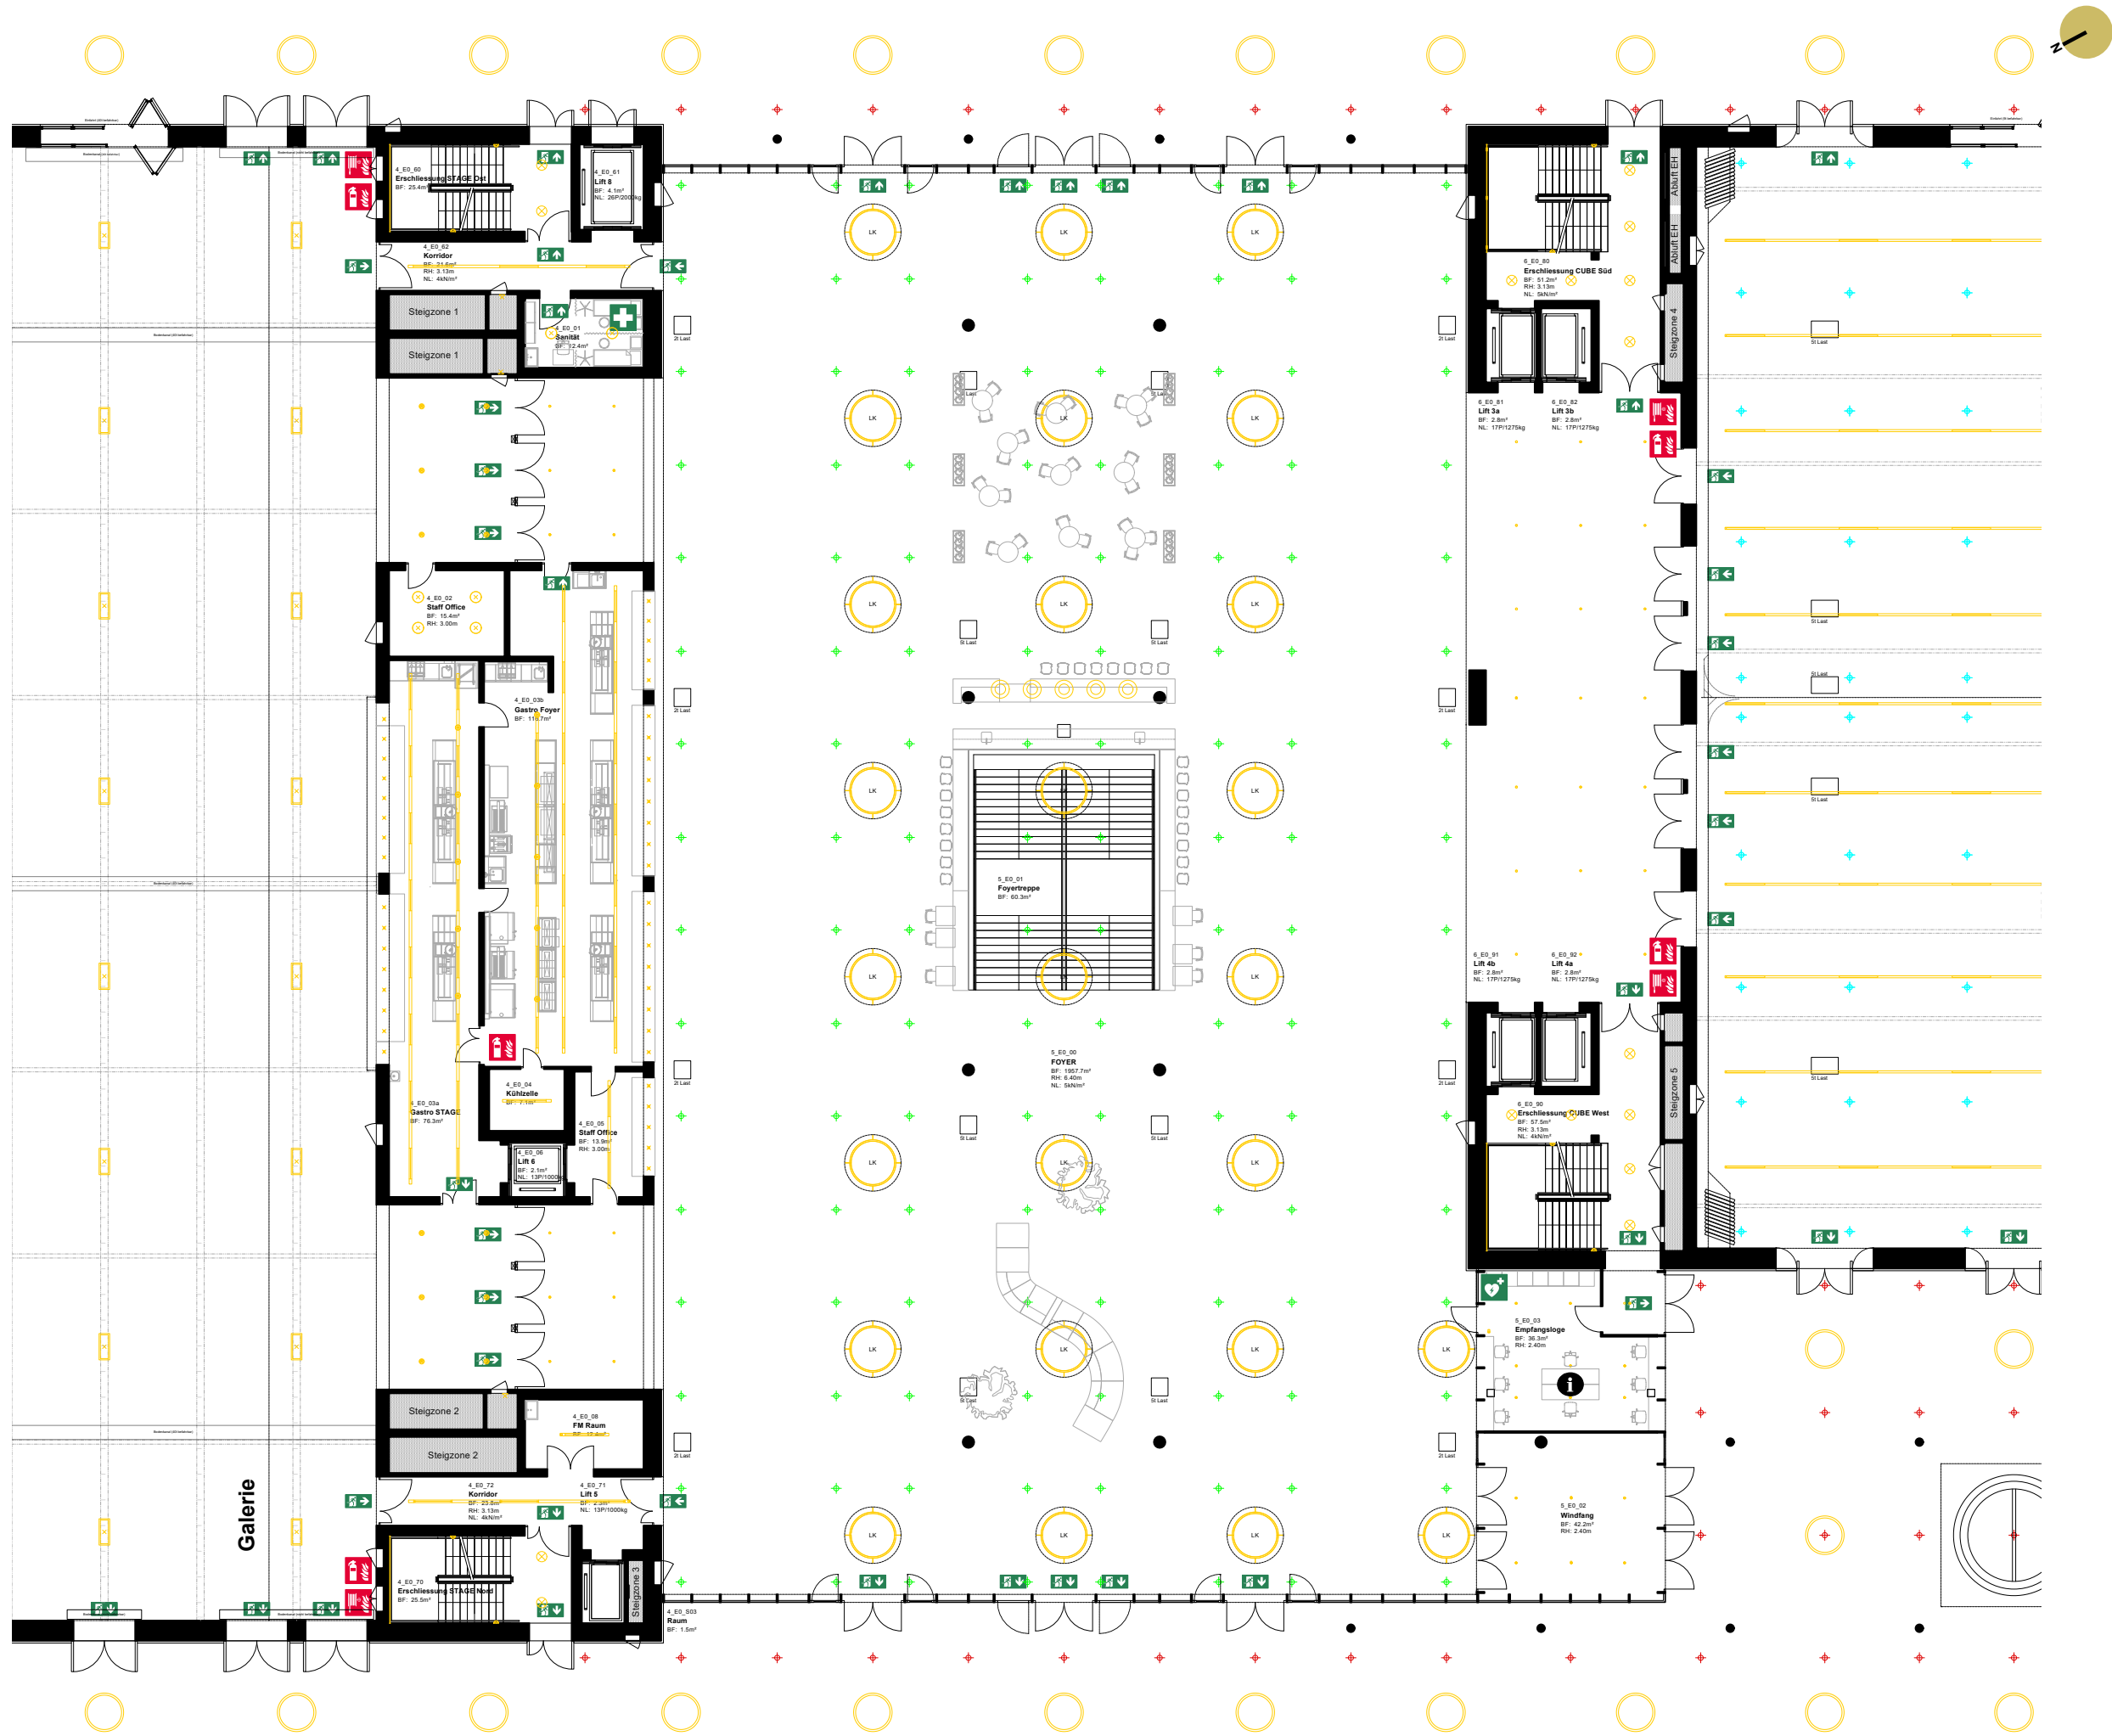

Hinweis: Die vorliegenden Pläne entsprechen dem Stand der Ausführungsplanung. Eine finale Revision steht noch aus. Abweichungen sind bis dahin möglich!

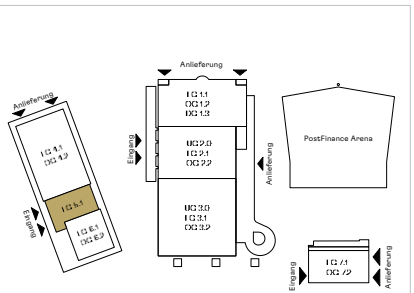

Kennzahlen	Halle 5.1 (Foyer)
Gesamtfläche	1'945m ²
Hallenhöhe	6.5m
Hallenhöhe i.L.	6.4m
max. Bauhöhe	3.0m (Bühnen: max. 100m ²)
Deckenabhangung	Decke Foyer: 128 Pkt. à max. 3kN Vordach: 172 Pkt. à max. 2kN
Bodenbelastbarkeit	500 kg/m ² (Verkehrsfläche 9t)
Stützenraster	7.00 x 14.05m
Stützenquerschnitte	rund / Ø 0.45m
Torgrösse (bxh)	2.13 x 2.80m / 2.13 x 2.30m
Warenlift (lxbxh)	-
Gastronomie	Ja
Sicherheitseinricht.	Brandmeldeanlage

- Konstruktion**
- Mauer / Stütze tragend
 - Deckeninfo / Galerie
 - Trägerstruktur
 - Strom- / Wasseranschluss
 - Spannfläche
 - Standplanung
 - geschlossene Seite
 - offene Front

- Signaletik**
- Fluchtweg
 - Sanität
 - Handfeuerlöscher (HFL)
 - Wasserlöschposten (WLP)
 - Information
 - Toilette
 - Parkplatz
 - Tramstation

0 2.5 5 7.5 10 12.5m

BERNEXPO

Platzhalter
Messelogo

Gebäude 5 | Halle 5.1 | EG

**HALLE 5.1 FOYER I
RIGGING**

Massstab
450
Zeichner
V. Name

Plangrösse
DIN A3
Datum
07.04.2025