

Kennzahlen	Halle 6.2 (Deck)
Gesamtfläche	1'300m ²
Hallenhöhe	5.50m
Hallenhöhe i.L.	5.0m
max. Bauhöhe	3.0m (Bühnen: max. 100m ²)
Deckenabhängung	Max. Punktlast 3kN
Bodenbelastbarkeit	500 kg/m ²
Stützenraster	-
Stützenquerschnitte	-
Torgrosse (bxh)	-
Warenlift (lxbxh)	Lift 2 / 4.20 x 1.75 x 2.30m (4t)
Gastronomie	Ja
Sicherheitseinricht.	Brandmeldeanlage

Konstruktion
Mauer / Stütze tragend
Deckeninfo / Galerie
Trägerstruktur
Strom- / Wasseranschluss
Spannfläche
Standplanung
geschlossene Seite
offene Front

Signaletik
Fluchtweg
Sanität
Handfeuerlöscher (HFL)
Wasserlöschposten (WLP)
Information
Toilette
Parkplatz
Tramstation

0 2 4 6 8 10m


BERNEXPO

Platzhalter
Messelogo

Gebäude 6 | Halle 6.2 | OG3

**HALLE 6.2 DECK |
RIGGING**

Massstab 450	Plangrösse DIN A3
Zeichner V. Name	Datum 07.04.2025

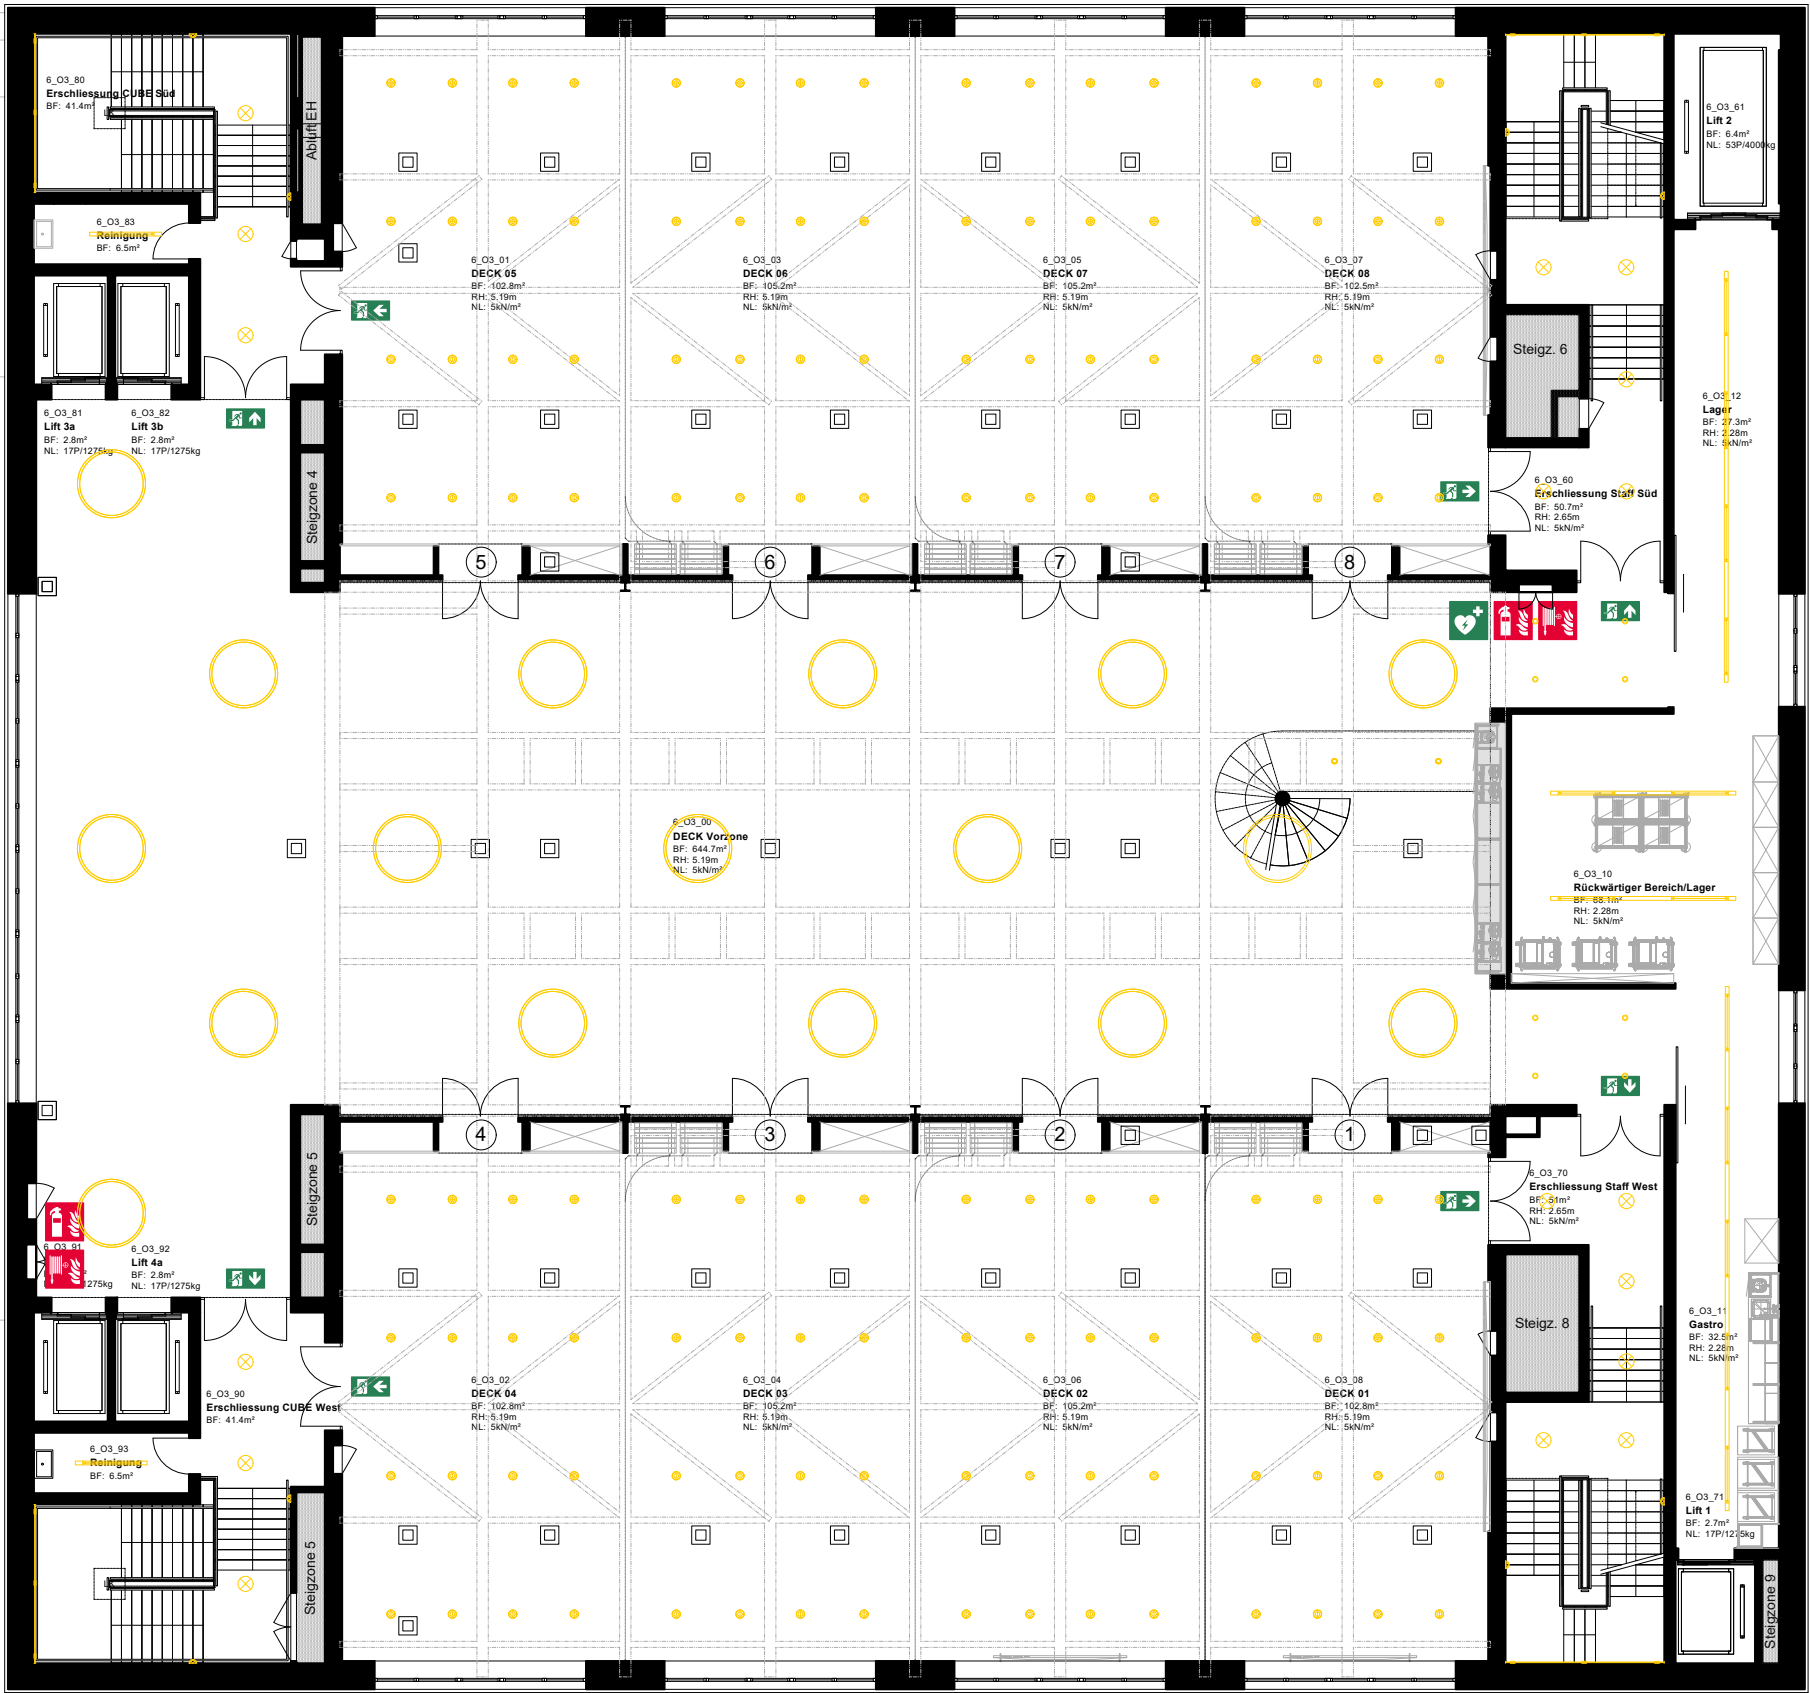

Hinweis: Die vorliegenden Pläne entsprechen dem Stand der Ausführungsplanung.
Eine finale Revision steht noch aus. Abweichungen sind bis dahin möglich!