


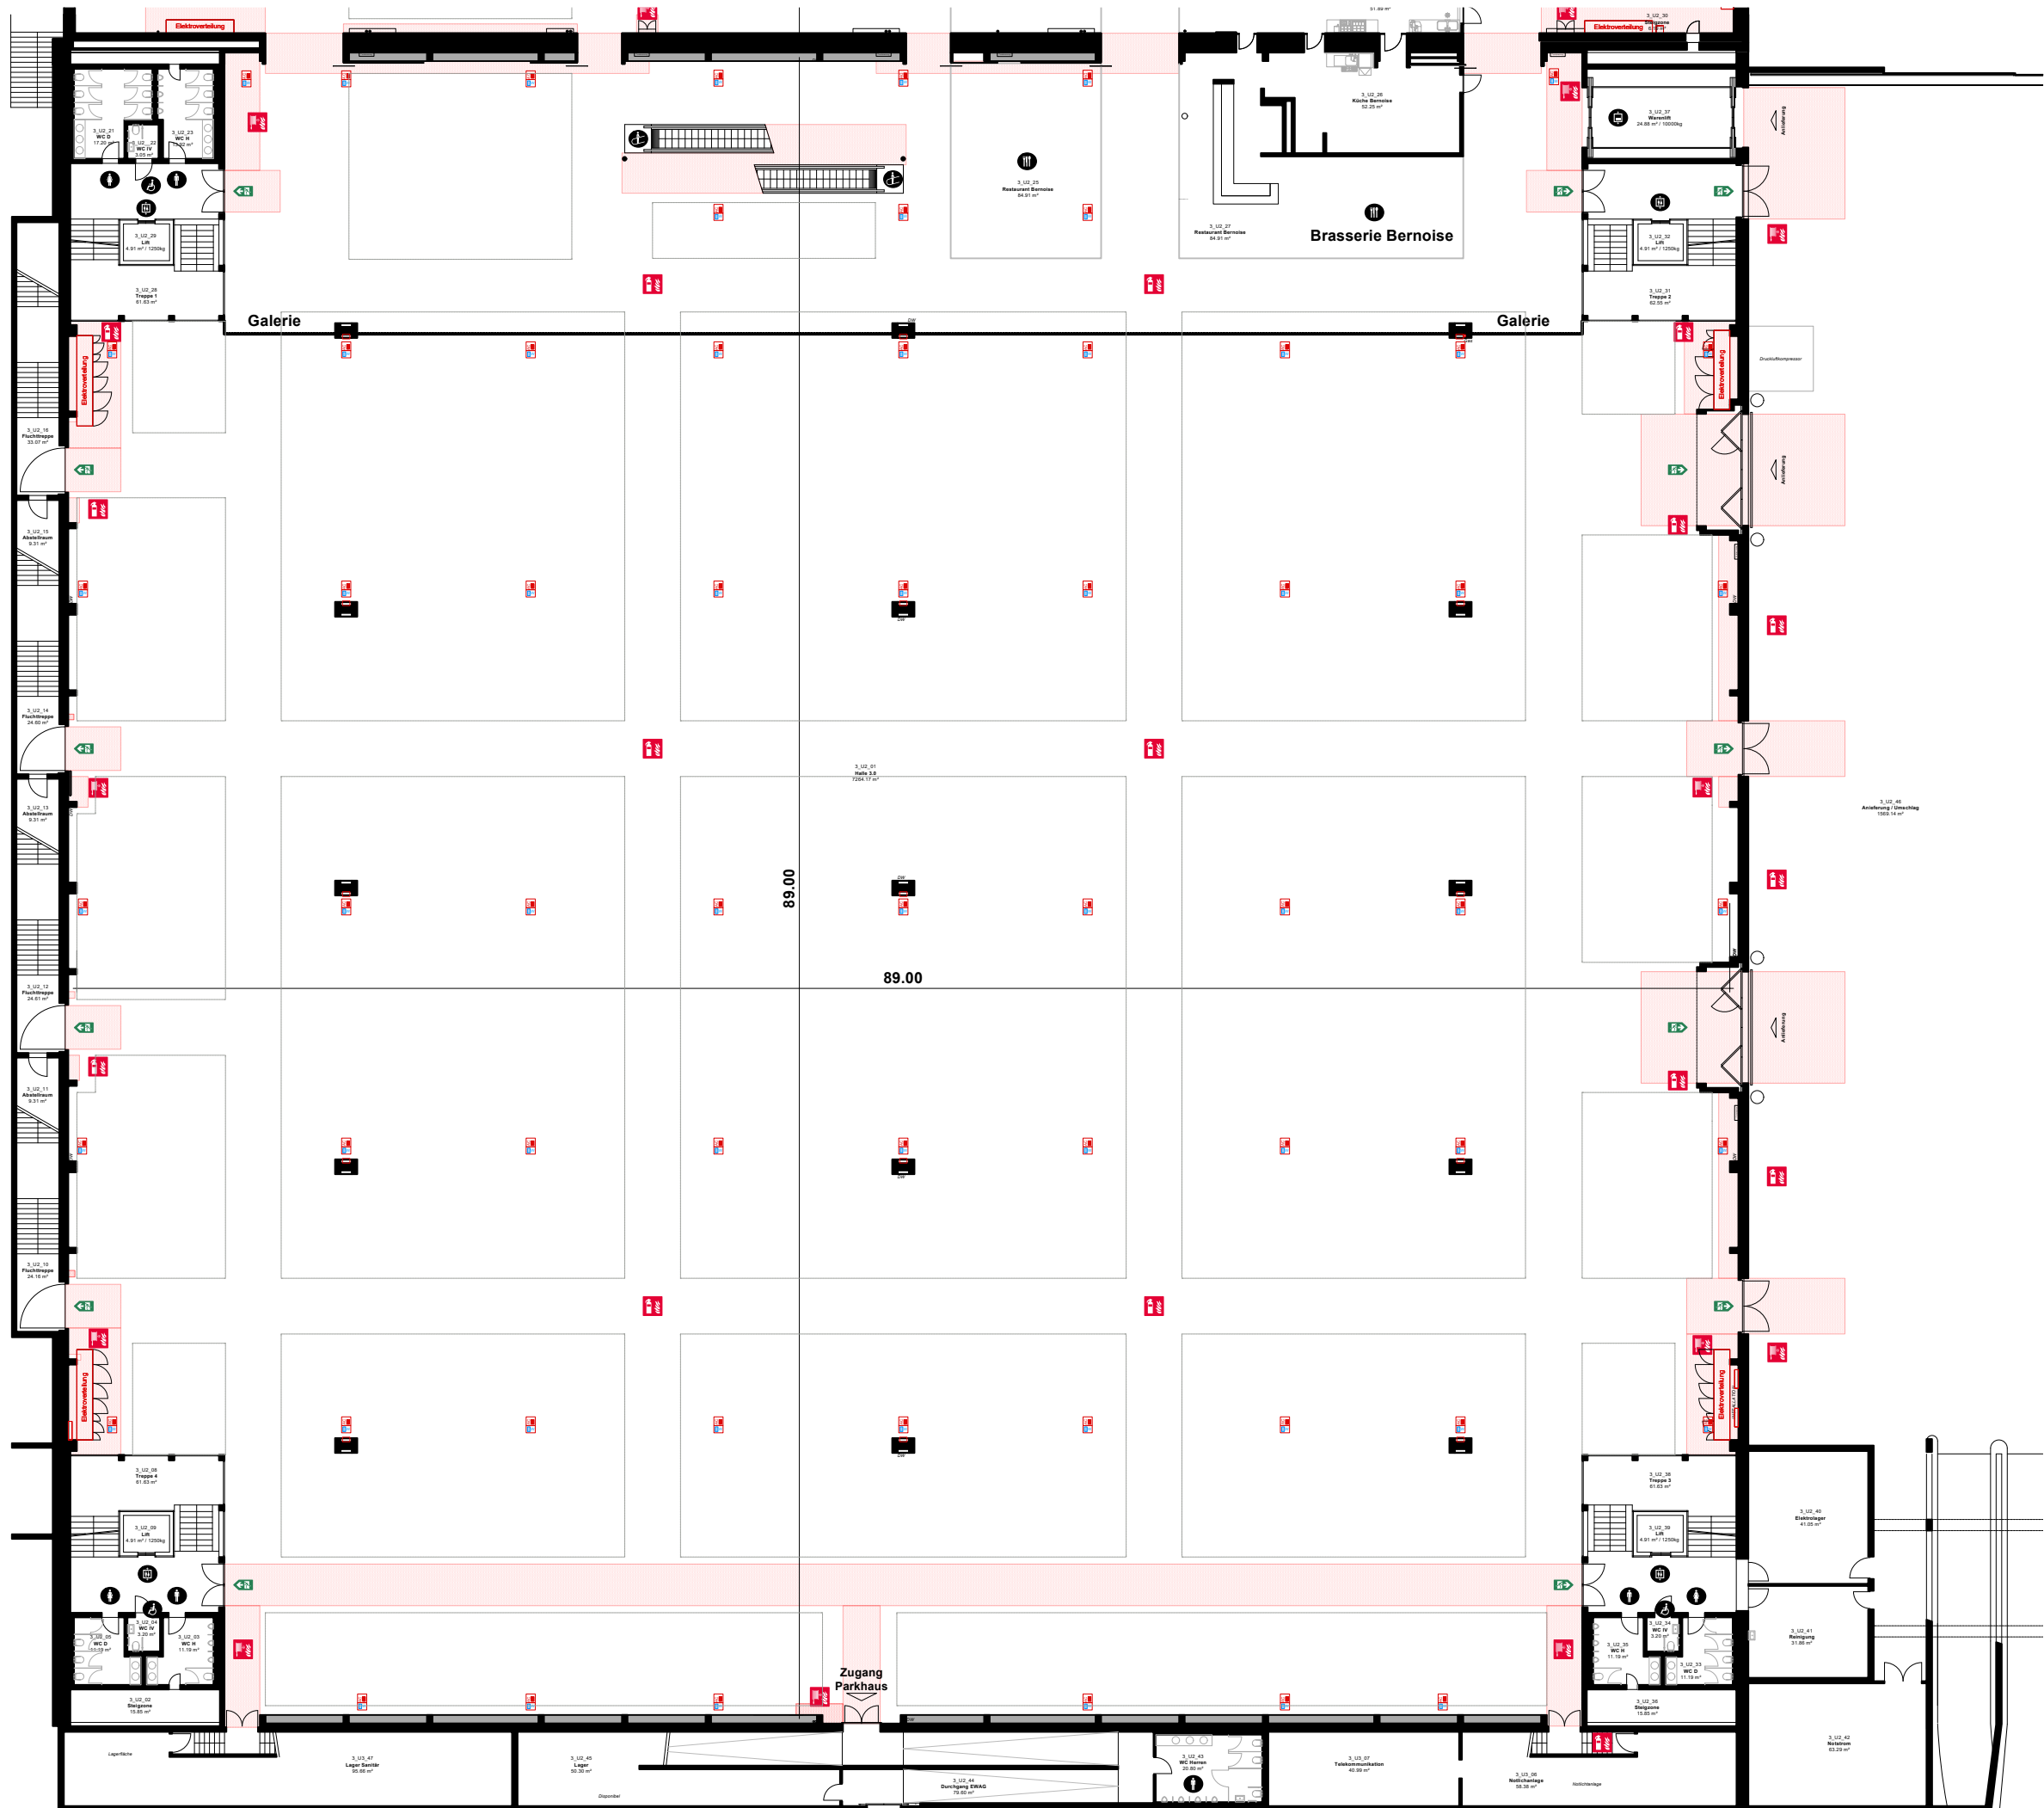

Kennzahlen

Gesamtfläche	7'430 m ²
Hallenhöhe	10.00 m
Hallenhöhe i.L.	8.00 m
max. Bauhöhe	7.50 m
Höhe unter Galerie	5.20 m
Höhe unter Galerie i.L.	3.50 m
max. Bauhöhe u.G.	3.00 m
Deckenabhangung	50 kg/m ²
Bodenbelastbarkeit	2'000 kg/m ²
Stützenraster	30.00x15.00 m
Stützenquerschnitte	1.20x0.80 m
Tongrösse (b x h)	5.62x4.37 m
Warenlift (l x b x h)	7.3x3.1x3.5 m (10t)
Gastronomie	Brasserie Bernoise

Konstruktion

- Mauer / Stütze tragend
- Deckeninfo / Galerie
- Trägerstruktur
- Strom- / Wasseranschluss
- Sperrfläche
- Standplanung
- geschlossene Seite
- offene Front

Signaletik

- Fluchtweg
- Sanität
- Handfeuerlöscher (HFL)
- Wasserlöschposten (WLP)
- Information
- Toilette
- Parkplatz
- Tramstation

0 2.5 5 7.5 10 12.5 15 17.5m

BERNEXPO

Platzhalter Messelogo

Gebäude 3 | Halle 3.0 | UG2

HALLE 3.0 UNTERGESCHOSS 2

Massstab
1:350

Zeichner
V. Name

Plangrösse
DIN A3

Datum
10.02.2025