


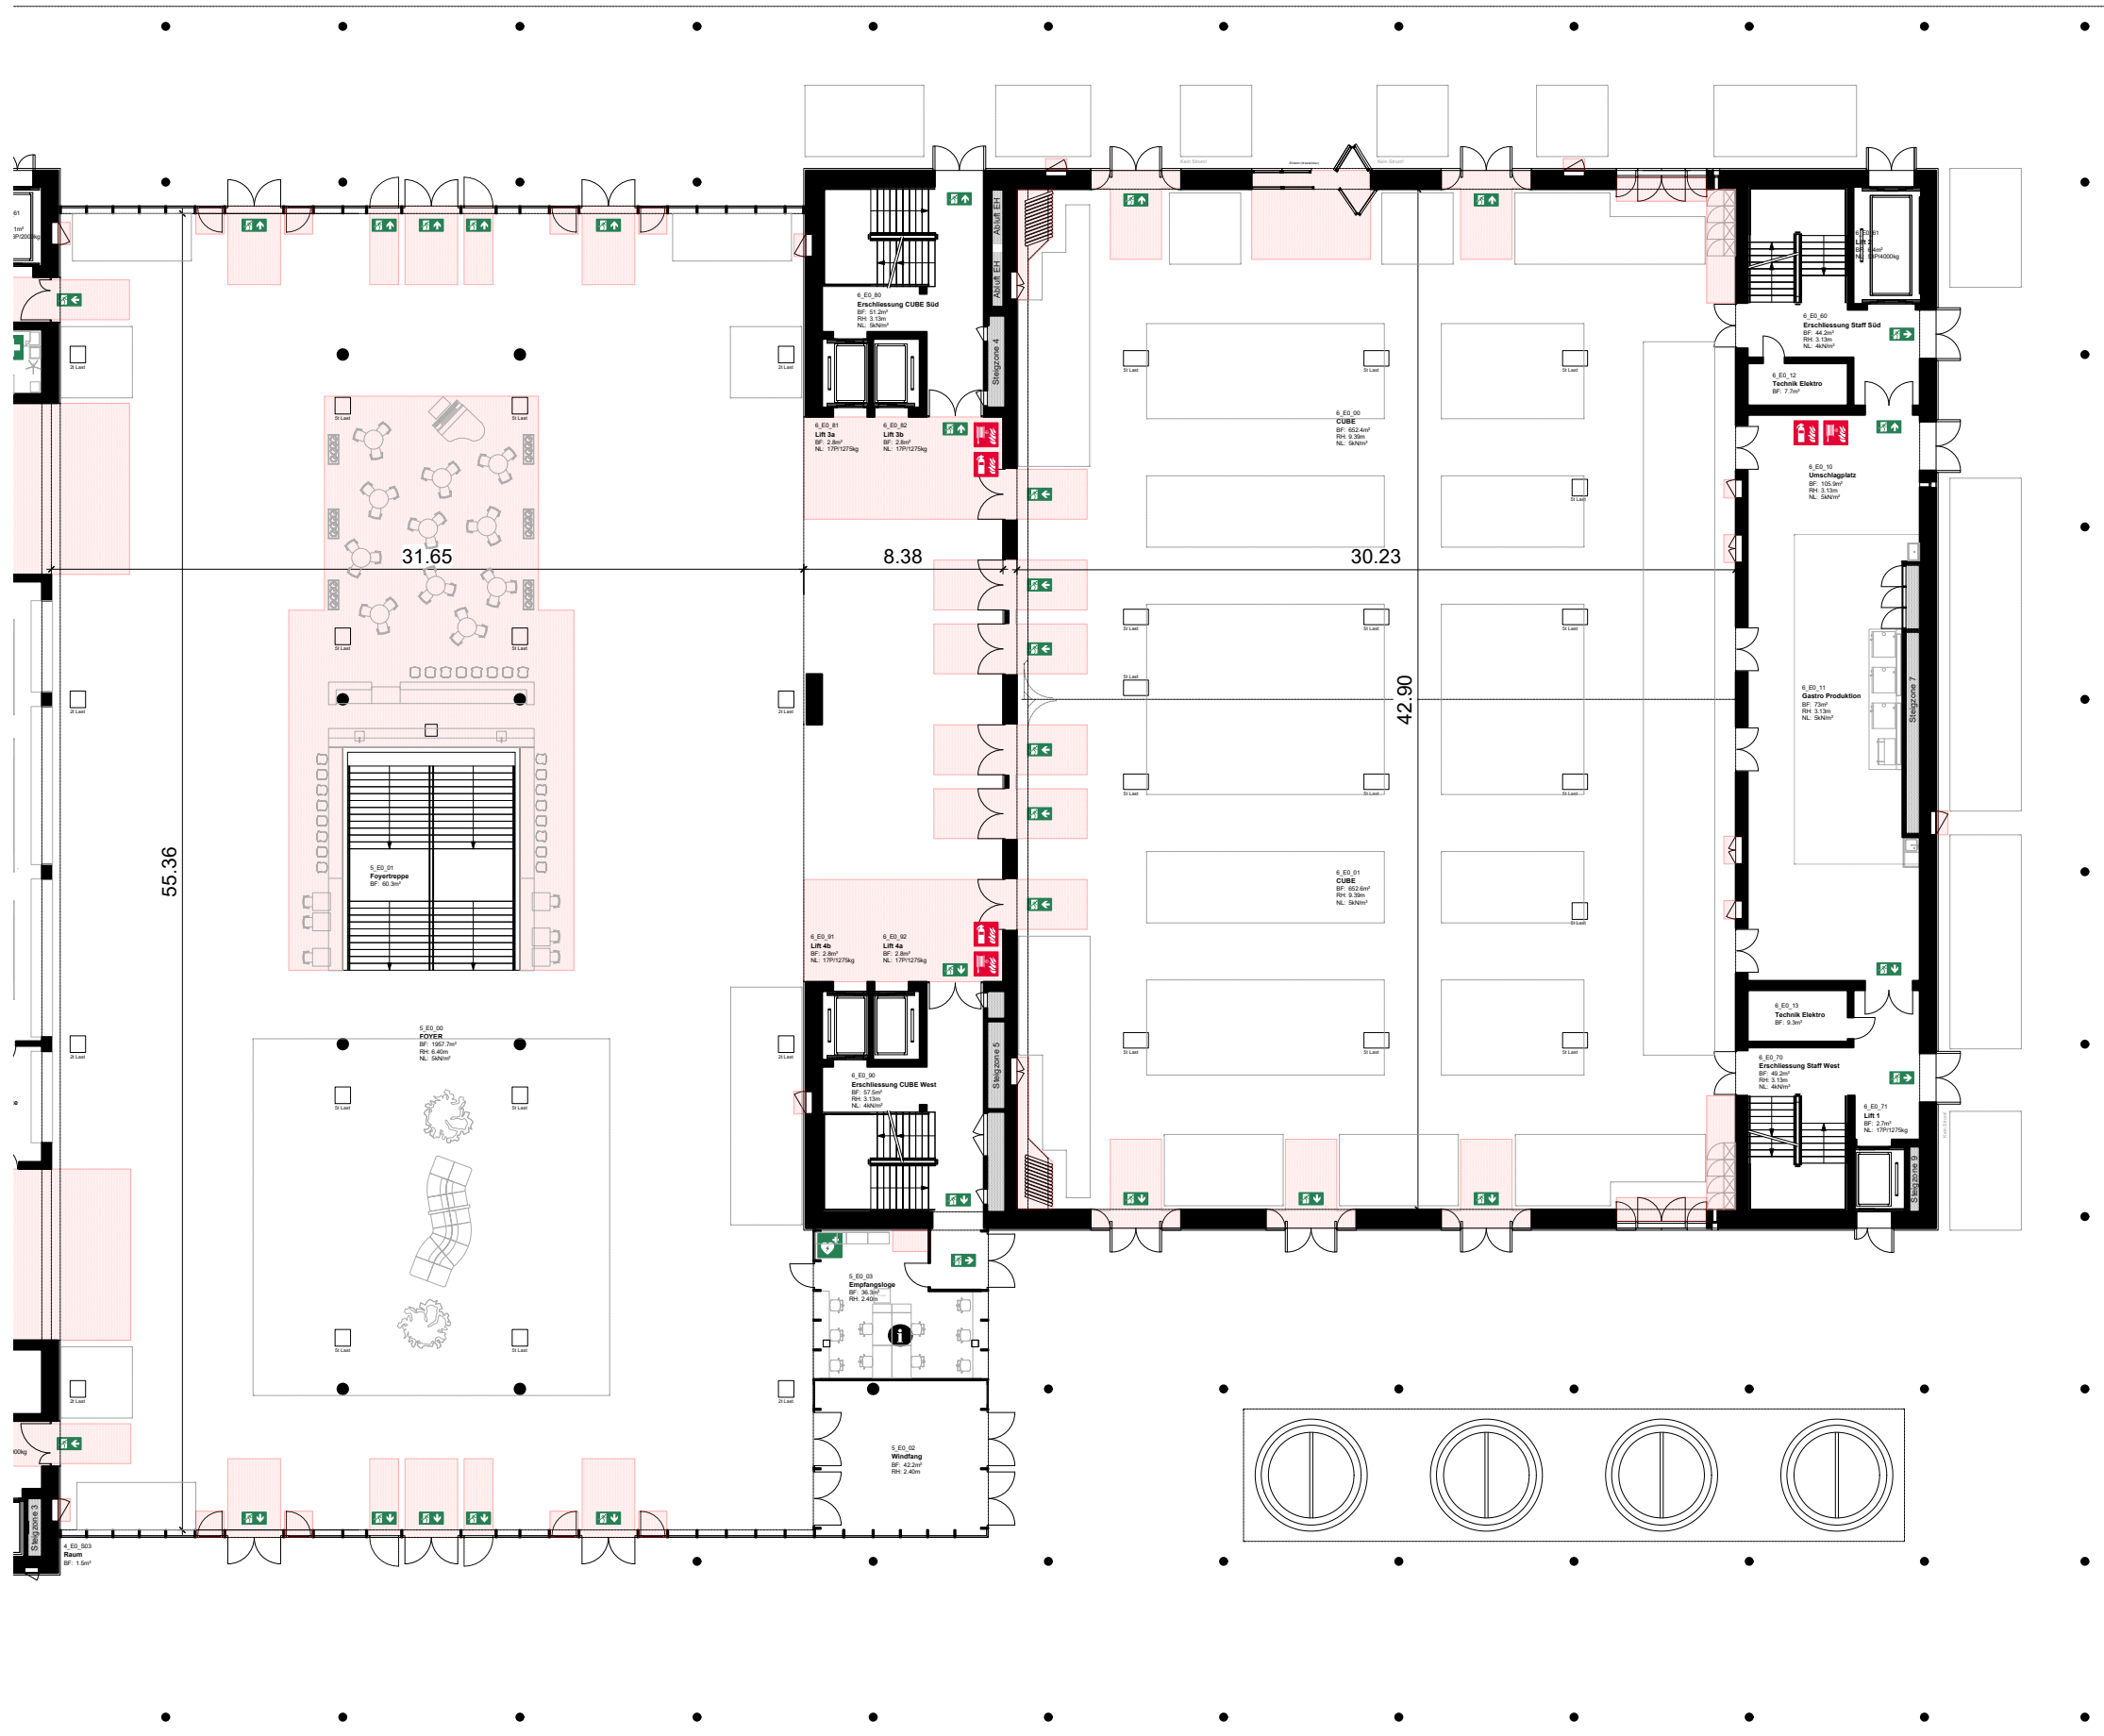

Hinweis: Die vorliegenden Pläne entsprechen dem Stand der Ausführungsplanung. Eine finale Revision steht noch aus. Abweichungen sind bis dahin möglich!

