


Hinweis: Die vorliegenden Pläne entsprechen dem Stand der Ausführungsplanung.
Eine finale Revision steht noch aus. Abweichungen sind bis dahin möglich!

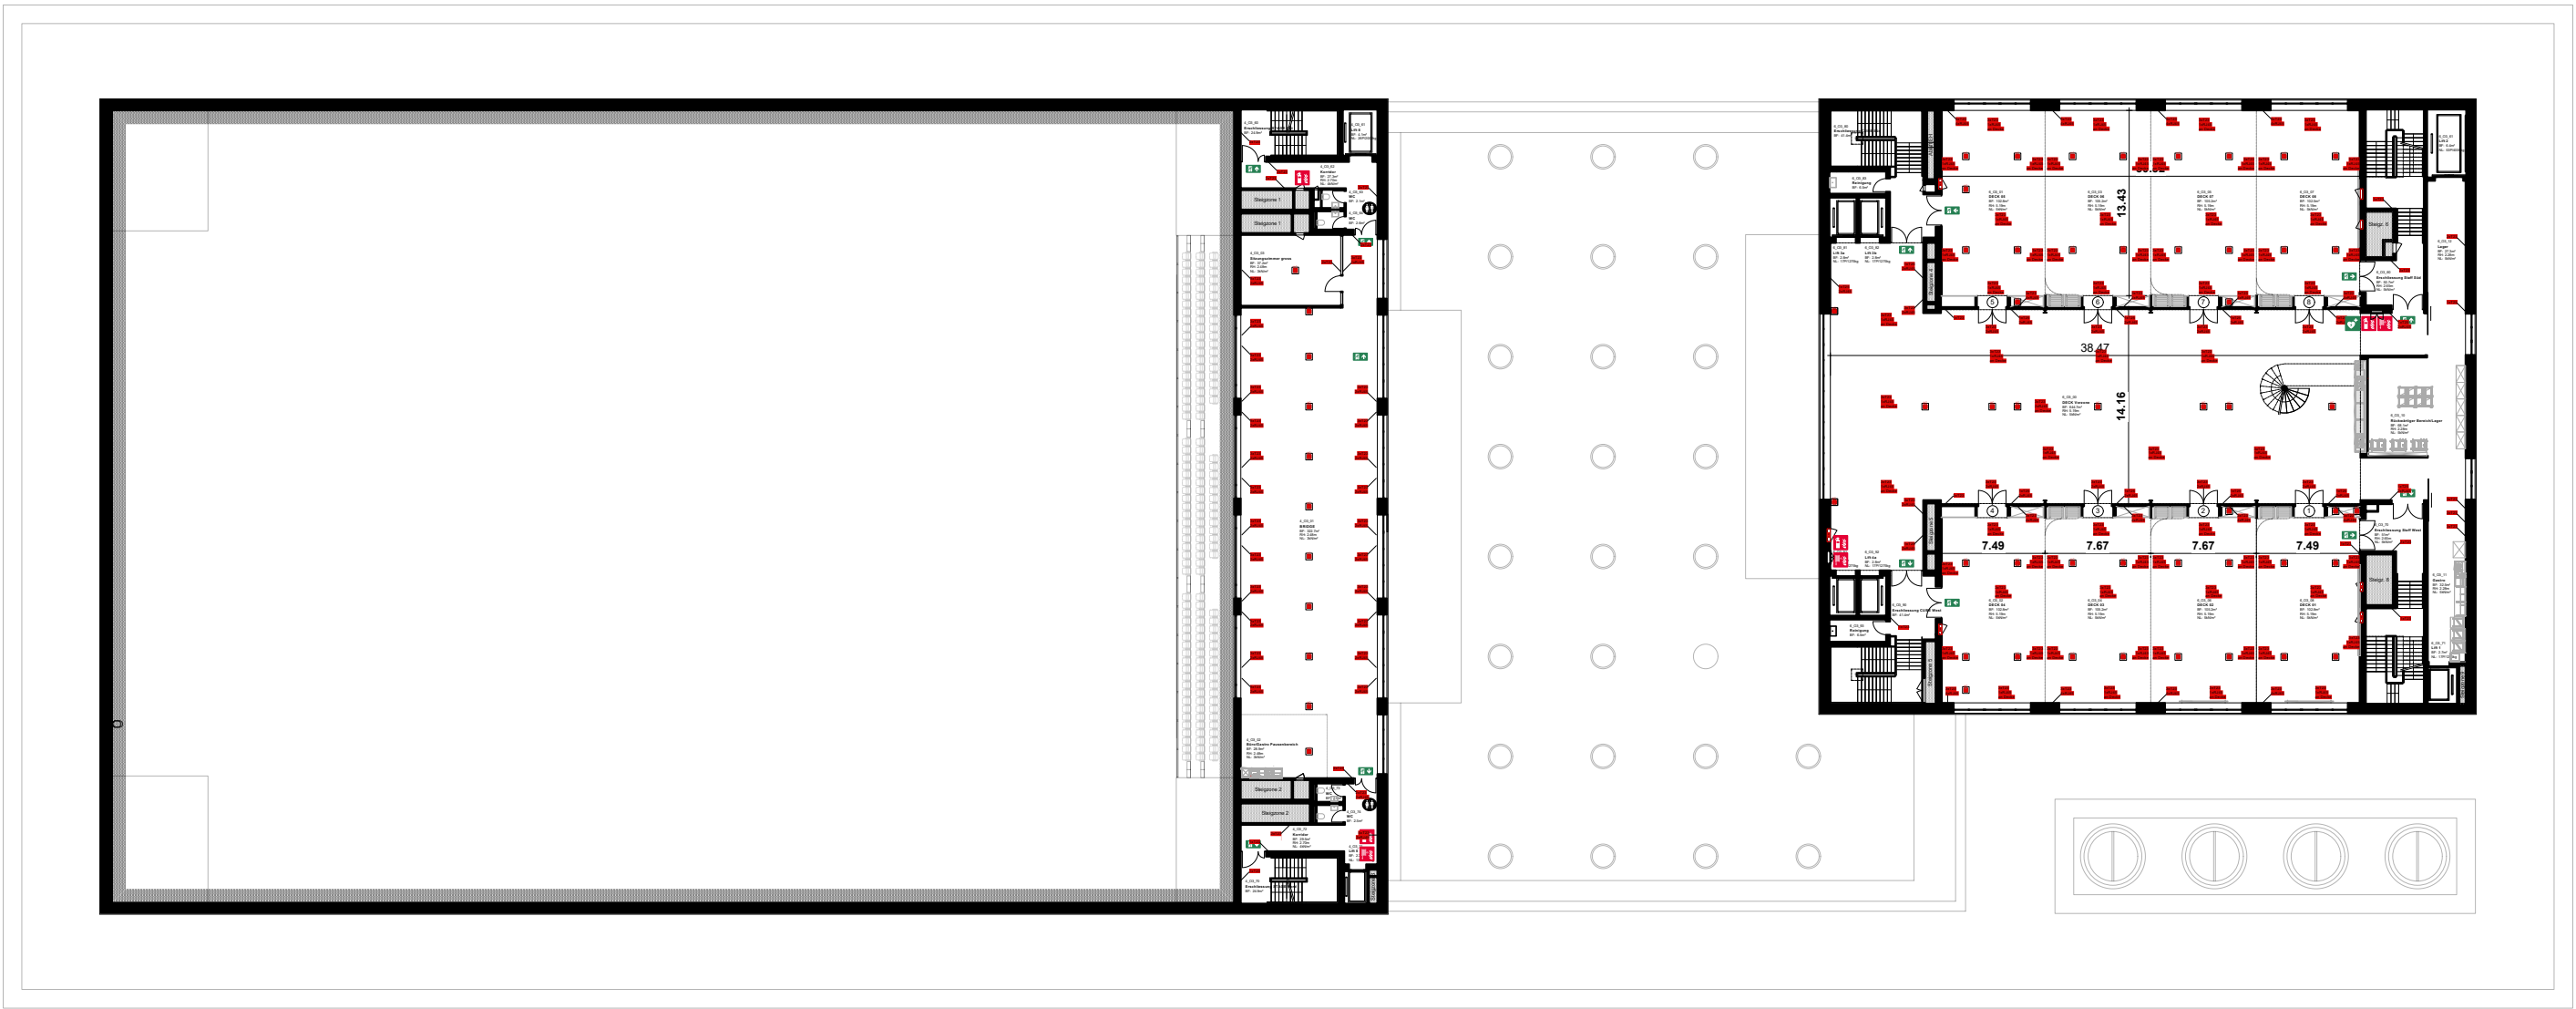

Hallen 4-6 | NFH | OG3

HALLEN 4-6 NFH | OBERGESCHOSS 3 | ELEKTRO

Massstab
1:500

Plangrösse
DIN A3

Zeichner
V. Name

Datum
03.04.2025

BERNEXPO