


GEBÄUDE 1 - OBERGESCHOSS

HALLE 1.2

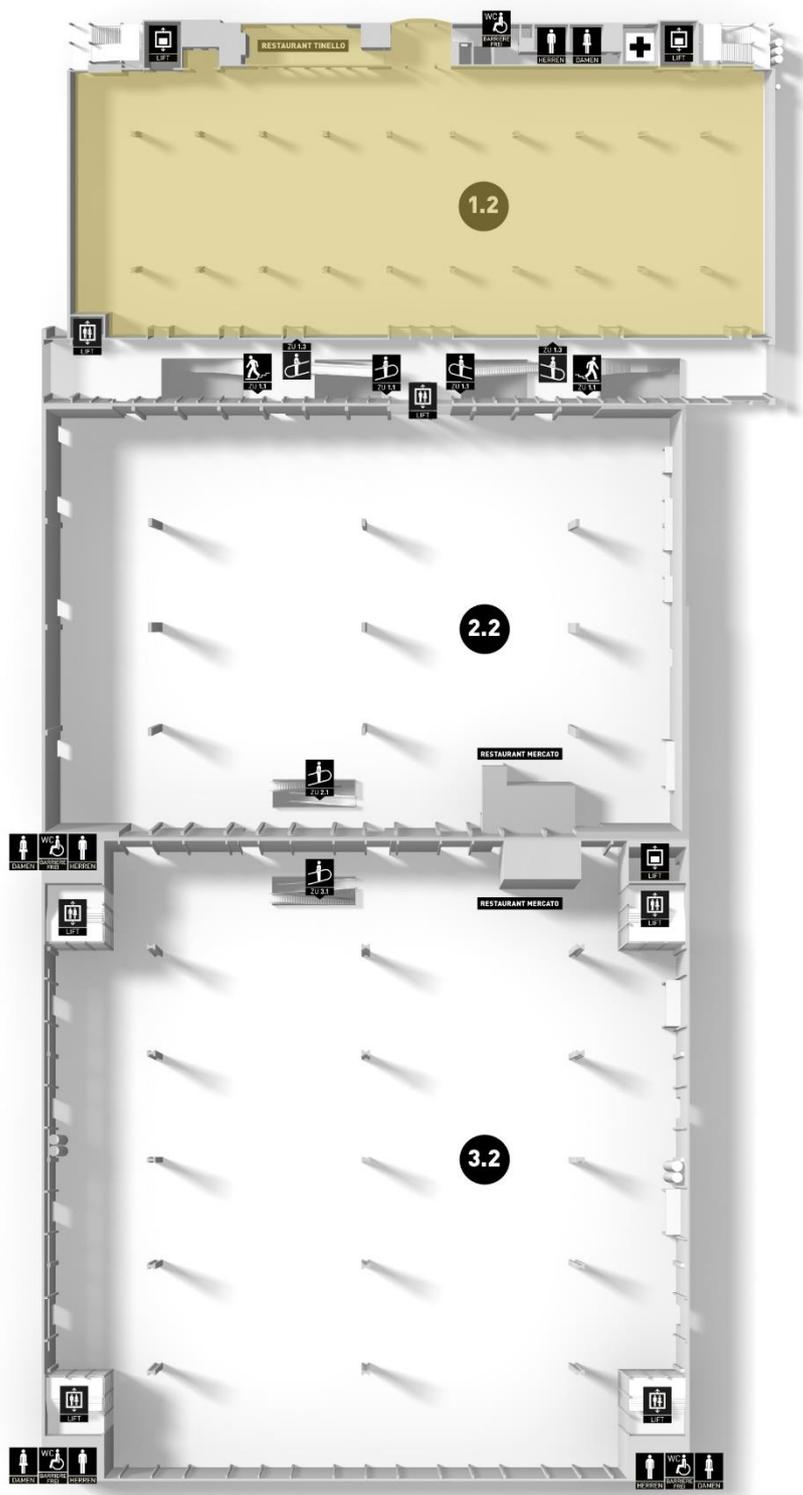

Technische Informationen

Gesamtfläche:	3'720 m ²
Hallenhöhe:	5.00 / 4.15 m
Hallenhöhe i. L.:	3.80 m
Max. Bauhöhe:	3.30 m
Deckenabhängungen:	400 kg/Punkt
Bodenbelastbarkeit:	1'000 kg/m ²
Stützenraster:	9.00 x 19.50 m
Stützenquerschnitt:	0.55 x 0.55 m
Torgrösse (b x h):	2.33 x 2.40 m
Warenlift (l x b x h):	6.20 x 2.97 x 2.97 m
Warenlift (max. Gewicht):	5'000 kg
Gastronomie:	Restaurant Tinello

