


GEBÄUDE 2 - OBERGESCHOSS

HALLE 2.2

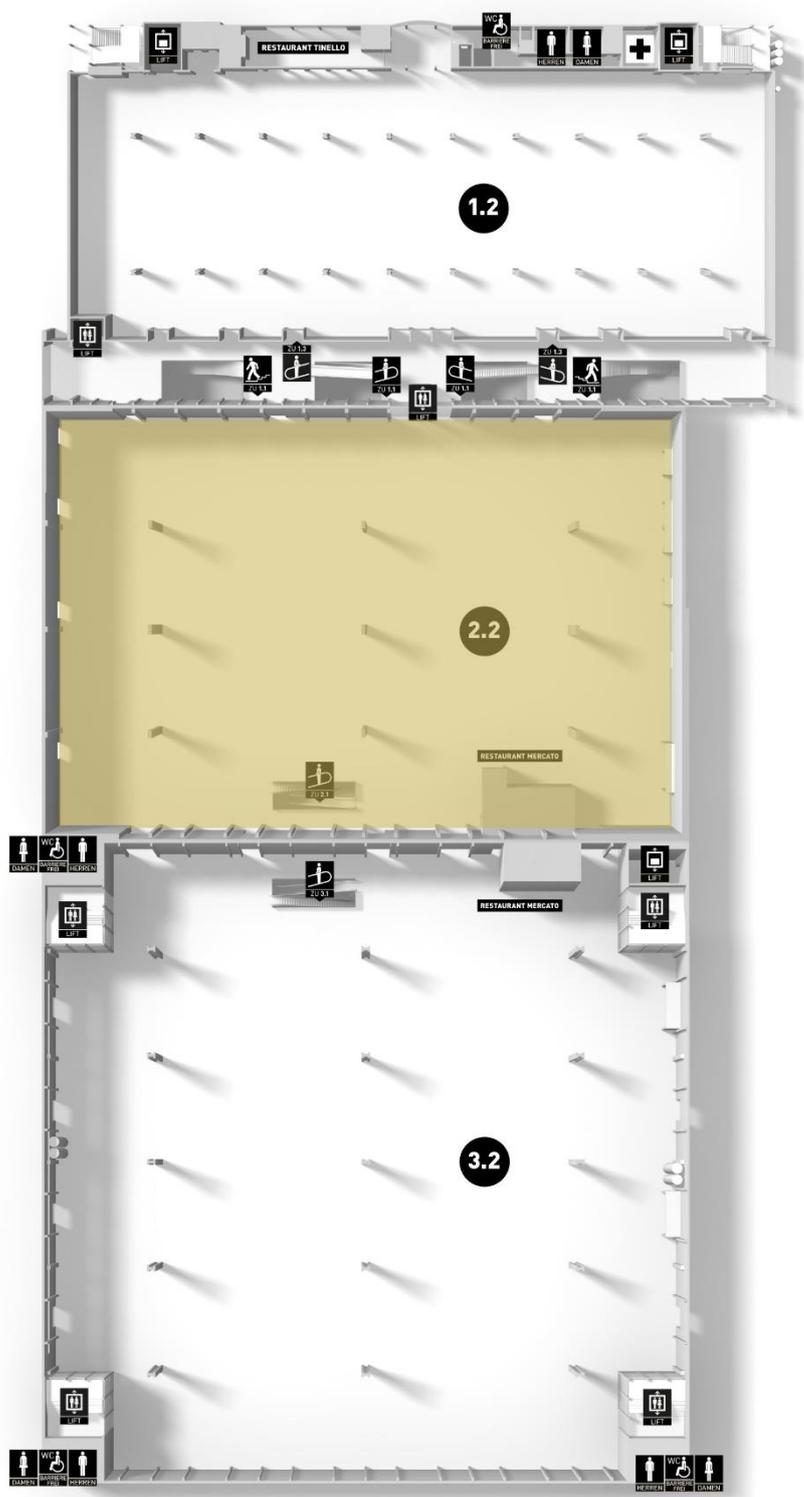

Technische Informationen

Gesamtfläche:	5'200 m ²
Hallenhöhe:	10.00 m
Hallenhöhe i. L.:	8.00 m
Max. Bauhöhe:	7.50 m
Deckenabhängungen:	400 kg/Punkt
Bodenbelastbarkeit:	750 kg/m ²
Stützenraster:	30.00 x 15.00 m
Stützenquerschnitt:	0.55 x 0.80 / 1.09 / 1.38 m
Torgrösse (b x h):	5.62 x 4.37 m
Warenlift :	-
Gastronomie:	Ess-Oase Mercato

