


Hinweis: Die vorliegenden Pläne entsprechen dem Stand der Ausführungsplanung.
Eine finale Revision steht noch aus. Abweichungen sind bis dahin möglich!

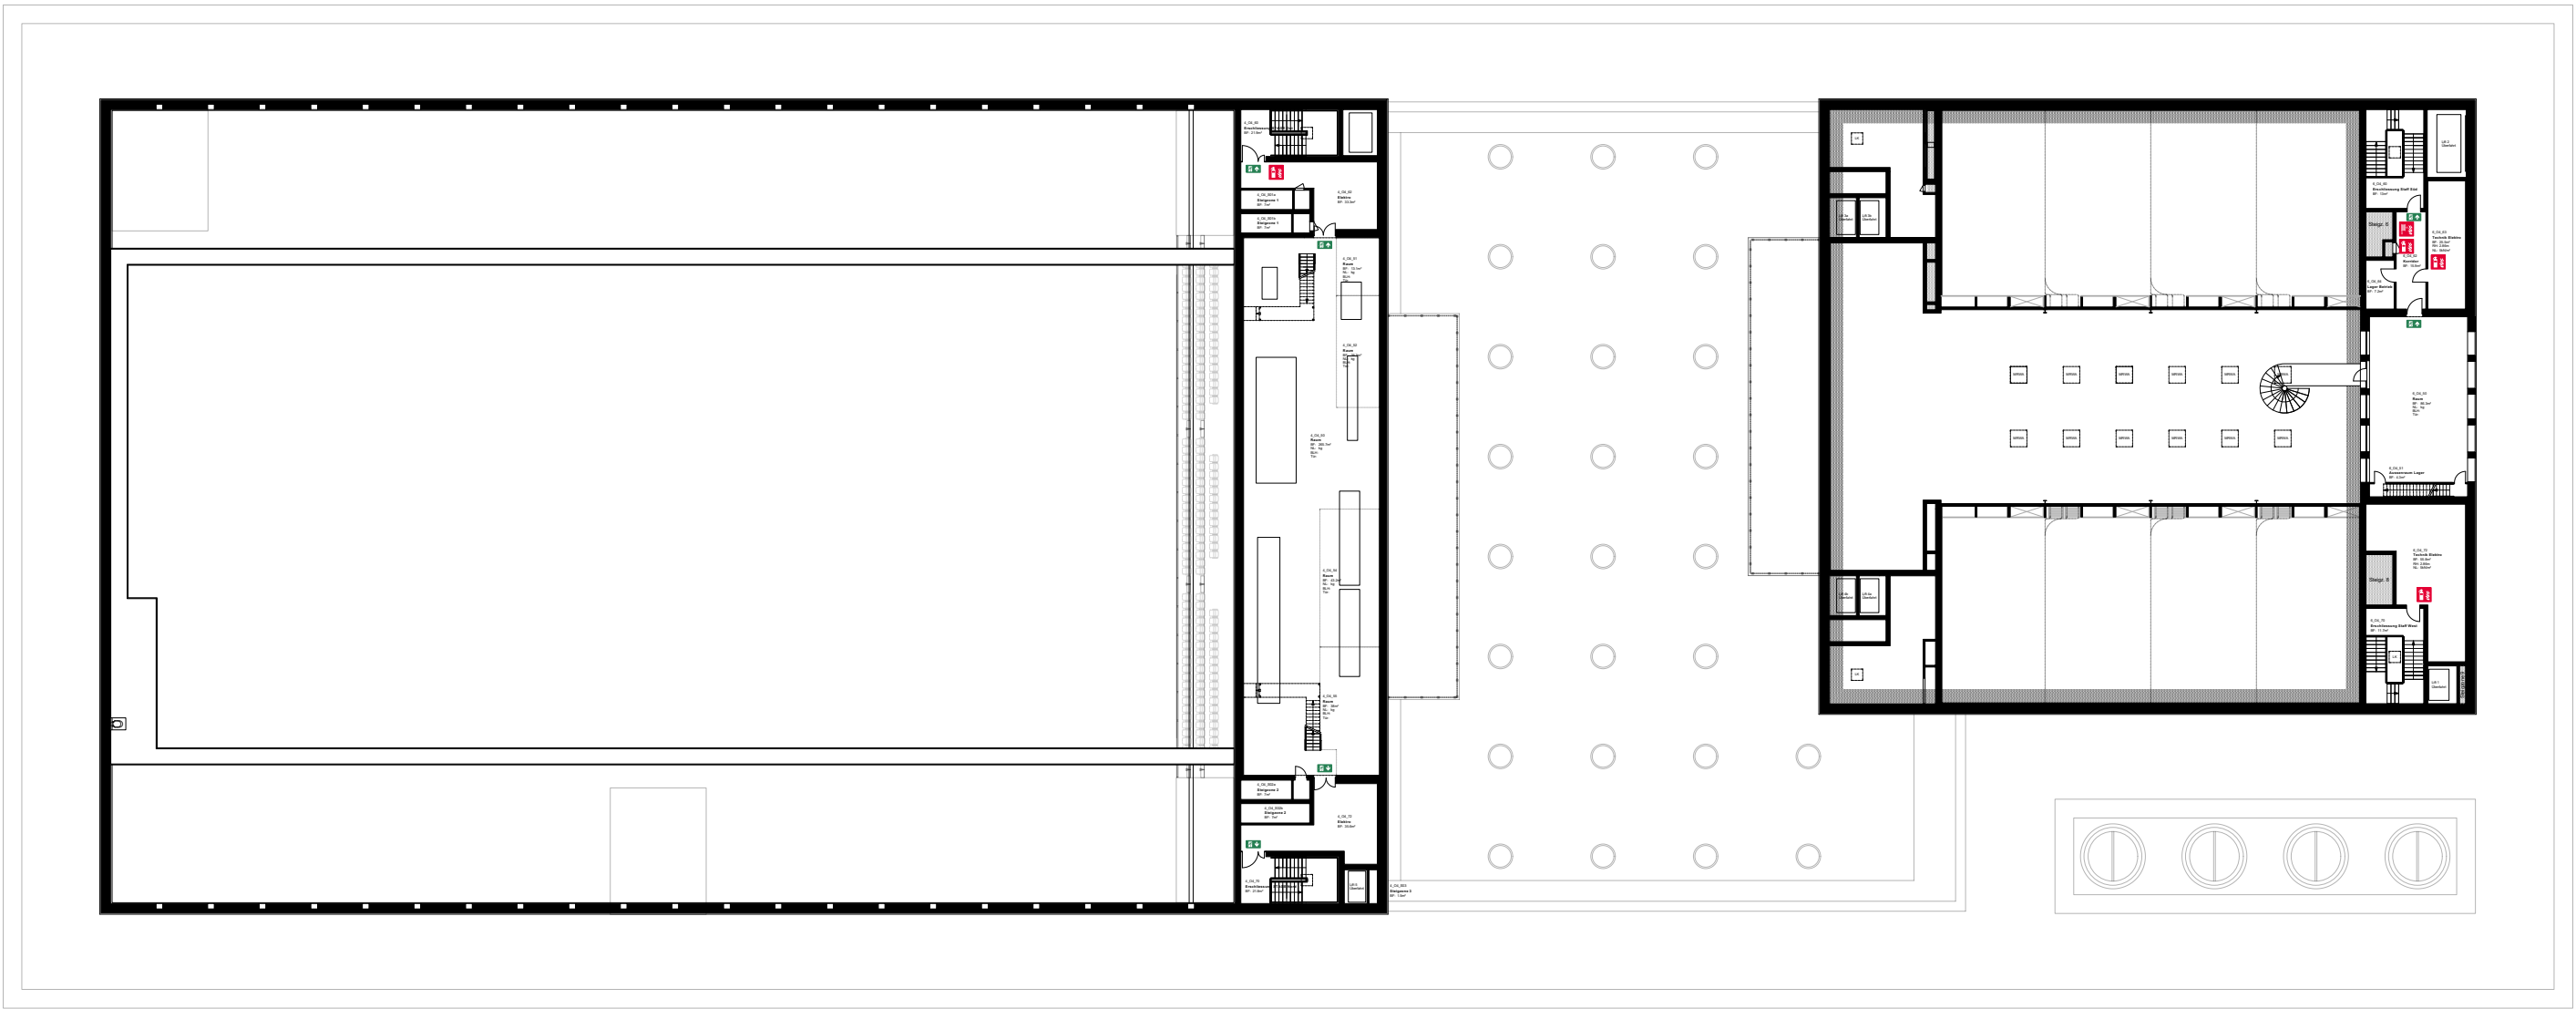

Hallen 4-6 | NFH | OG4

HALLEN 4-6 NFH | OBERGESCHOSS 4

Masstab 1:500	Plangrösse DIN A3	Veranstaltung tbd
Zeichner tbd	Druckdatum 15.12.2025	Veranstaltungs-Datum tbd