


Kc

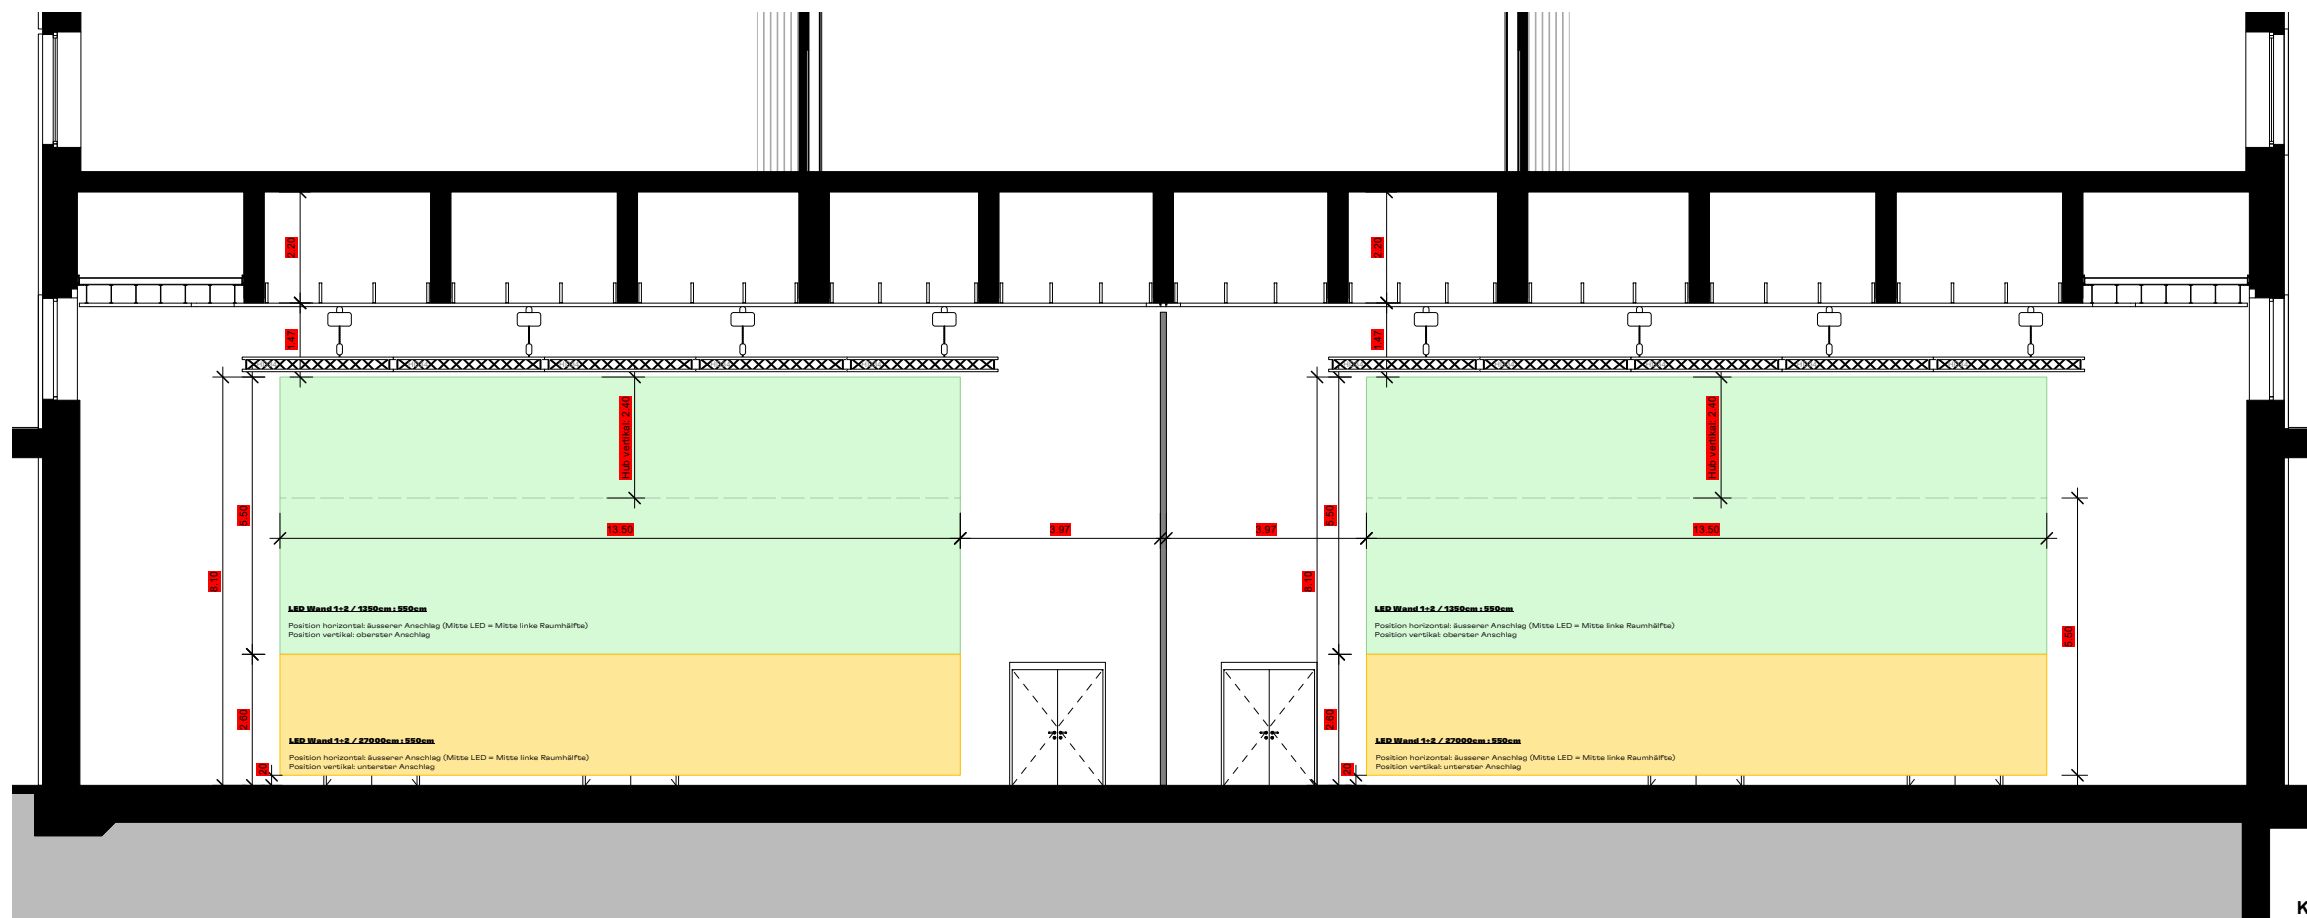

Kc

Hinweis: Die vorliegenden Pläne entsprechen dem Stand der Ausführungsplanung. Eine finale Revision steht noch aus. Abweichungen sind bis dahin möglich!

**BERNEXPO**

Hallen 4-6 | NFH | Schnitte | LED WAND

**HALLEN 4-6 NFH I  
ANSICHT LED WAND**

Masstab 1:150 Plangröße DIN A3

Zeichner tbd Druckdatum 25.11.2025

Veranstaltung tbd

Veranstaltungs-Datum tbd