
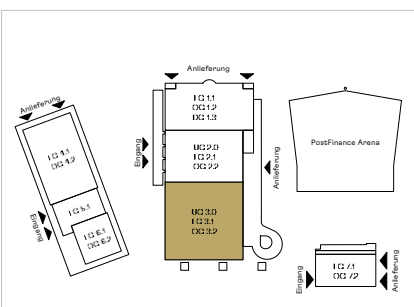


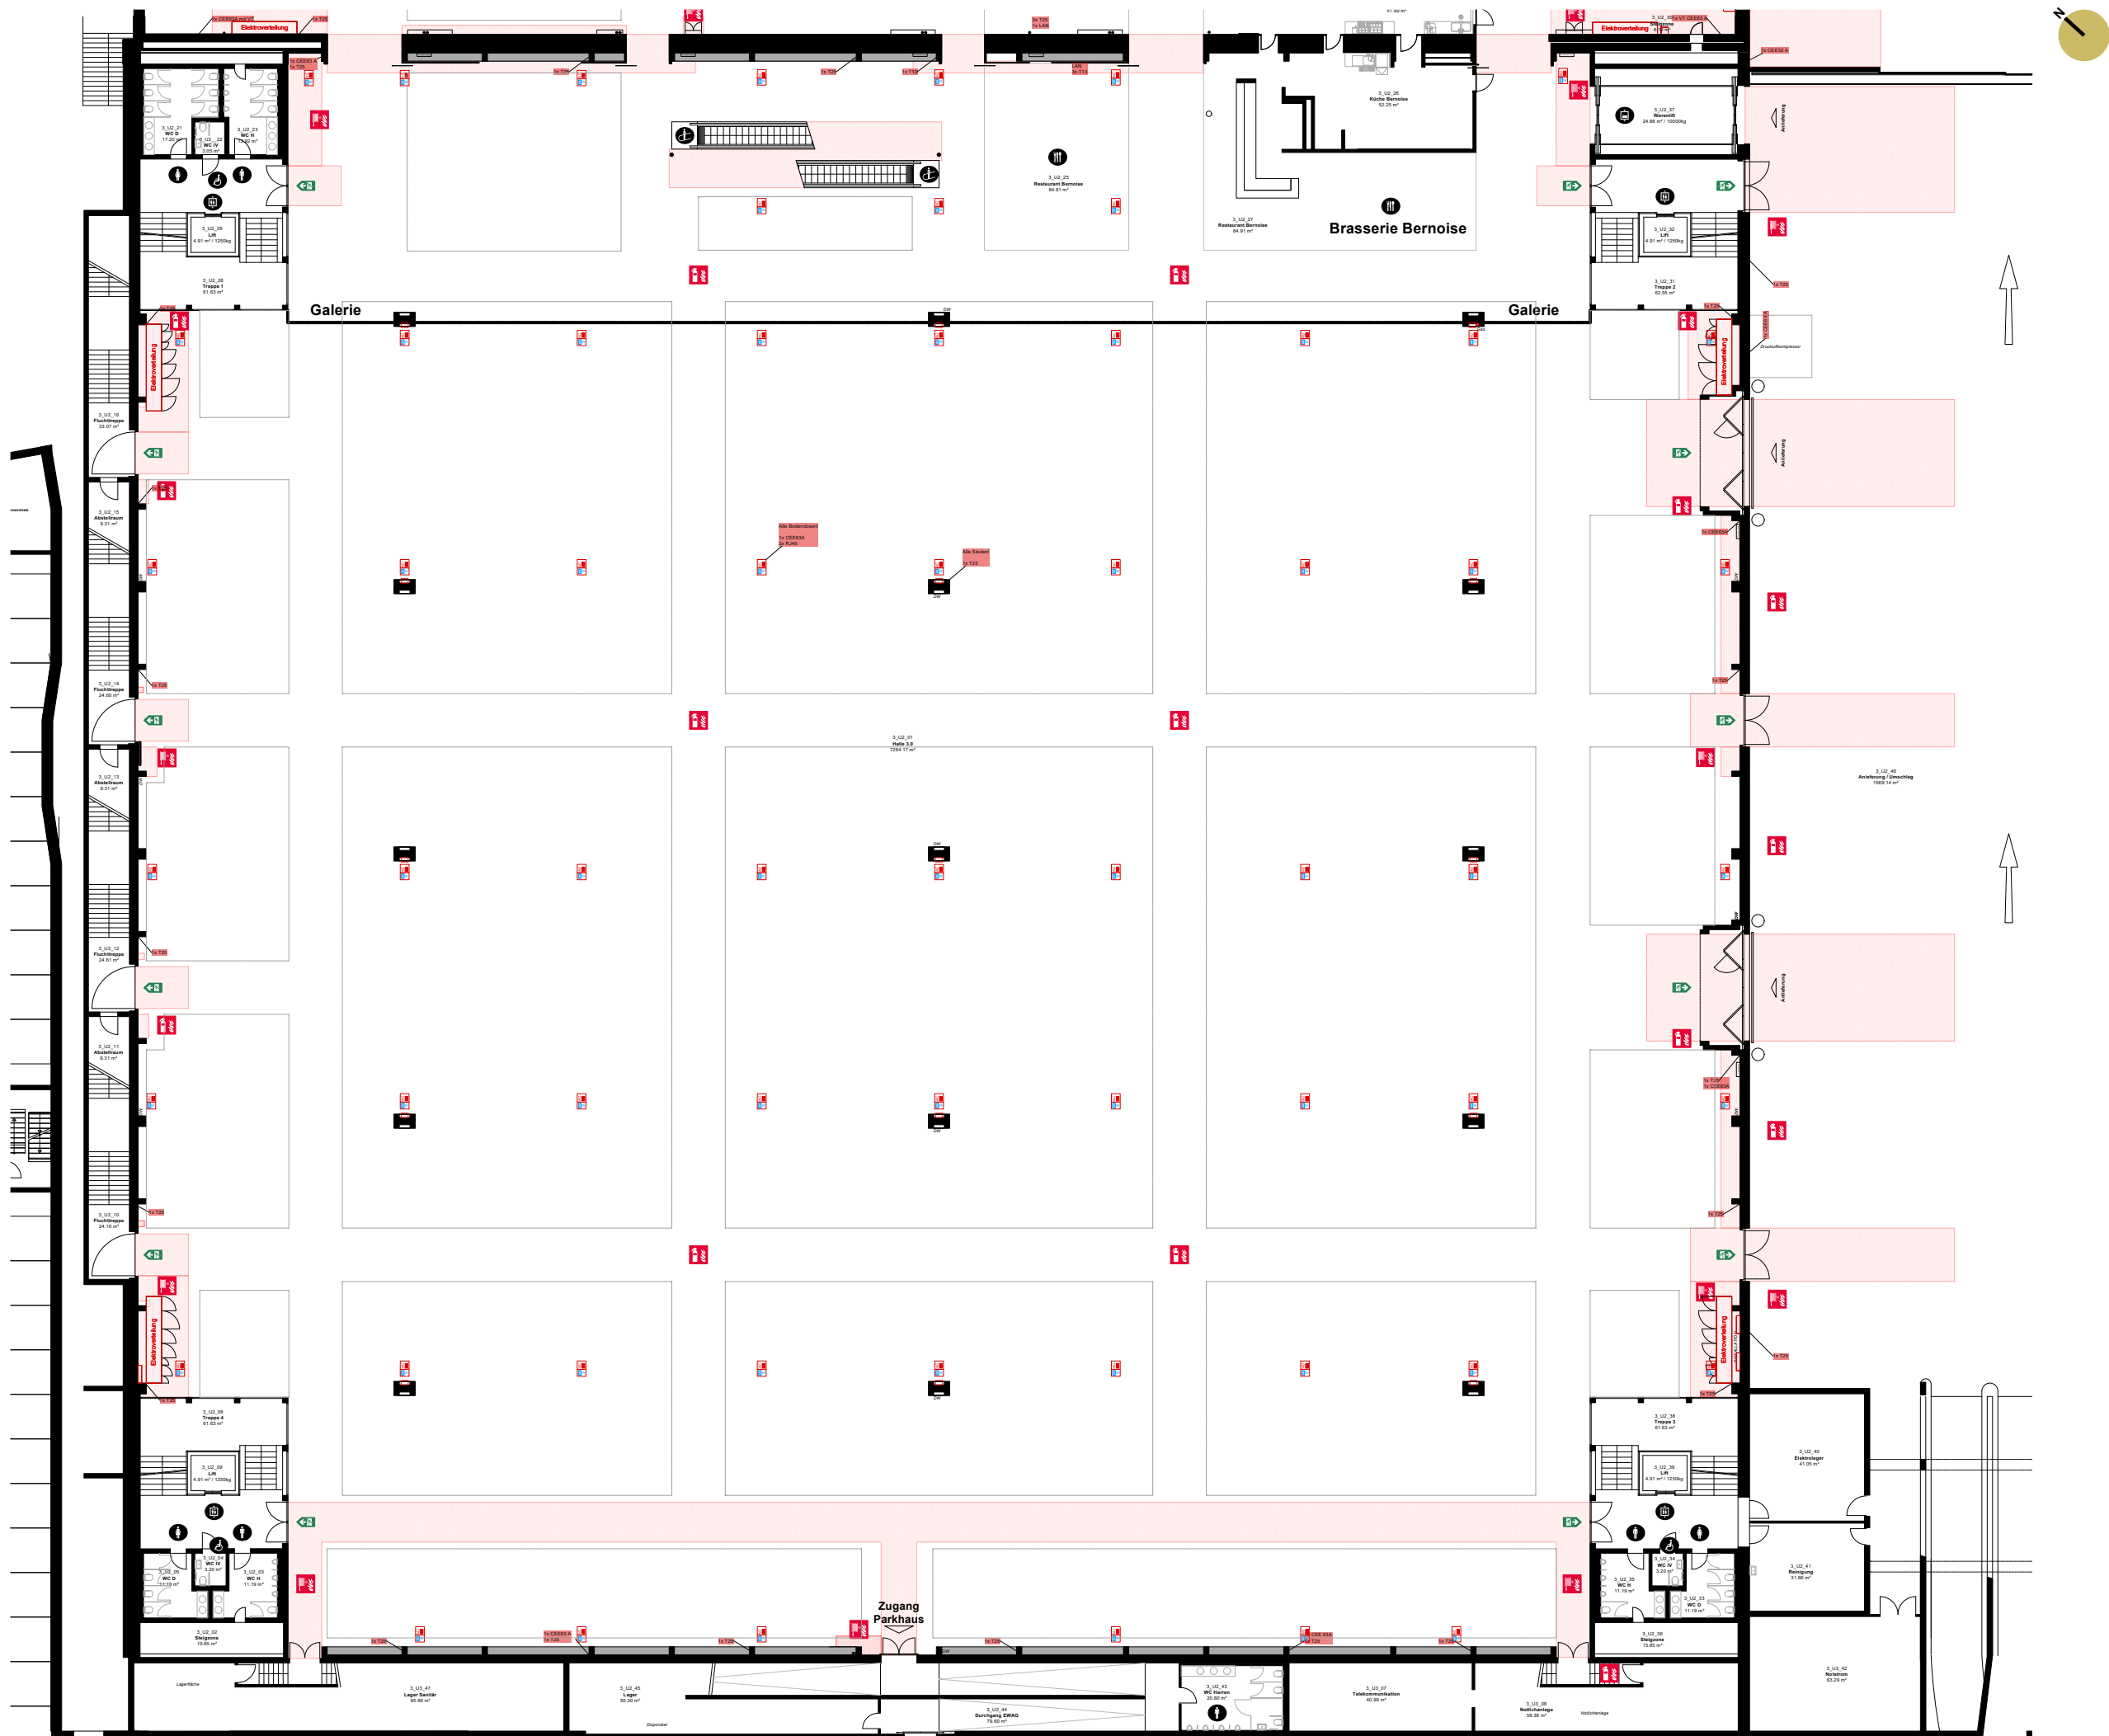

Kennzahlen	Halle 3.0
Gesamtfläche	7'430 m ²
Hallenhöhe	10.00 m
Hallenhöhe i.L.	8.00 m
max. Bauhöhe	7.50 m
Höhe unter Galerie	5.20 m
Höhe unter Galerie i.L.	3.50 m
max. Bauhöhe u.G.	3.00 m
Deckenabhangung	50 kg/m ²
Bodenbelastbarkeit	2'000 kg/m ²
Stützenraster	30.00x15.00 m
Stützenquerschnitte	1.20x0.80 m
Tongrösse (b x h)	5.62x4.37 m
Warenlift (x b x h)	7.3x3.1x3.5 m (10t)
Gastronomie	Brasserie Bernoise

- Konstruktion**
- Mauer / Stütze tragend
 - Deckeninfo / Galerie
 - Trägerstruktur
 - Strom- / Wasseranschluss
 - Sperrfläche
 - Standplanung
 - geschlossene Seite
 - offene Front

- Signaletik**
- Fluchtweg
 - Sanität
 - Handfeuerlöscher (HFL)
 - Wasserlöschposten (WLP)
 - Information
 - Toilette
 - Parkplatz
 - Tramstation

0 2.5 5 7.5 10 12.5 15 17.5m

BERNEXPO

Gebäude 3 | Halle 3.0 | UG2

HALLE 3.0
UNTERGESCHOSS 2 |
ELEKTRO

Massstab
1:350

Plangrösse
DIN A3

Zeichner
BEX I aa

Datum
28.01.2026