


Hinweis: Die vorliegenden Pläne entsprechen dem Stand der Ausführungsplanung.
Eine finale Revision steht noch aus. Abweichungen sind bis dahin möglich!

0 5 10 15 20 25m

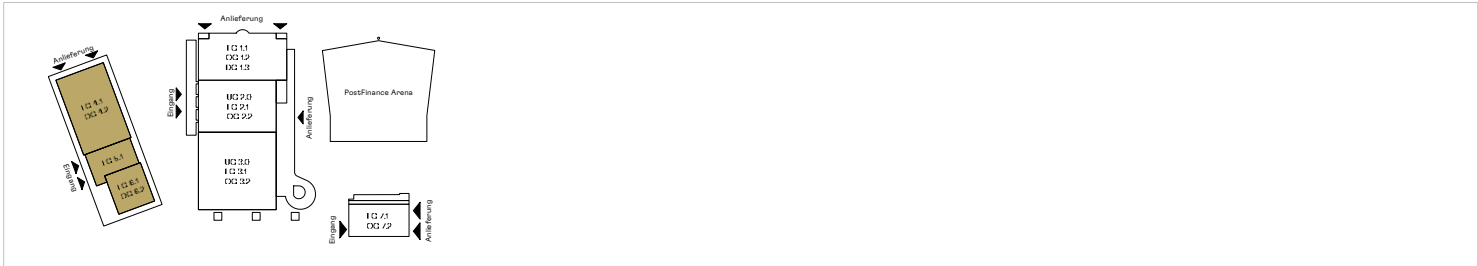

Hallen 4-6 | NFH | OG1

HALLEN 4-6 NFH | OBERGESCHOSS 1 | ELEKTRO

Masstab
1:500

Plangrösse
DIN A3

Zeichner
BEX | aa

Datum
28.01.2026

BERNEXPO