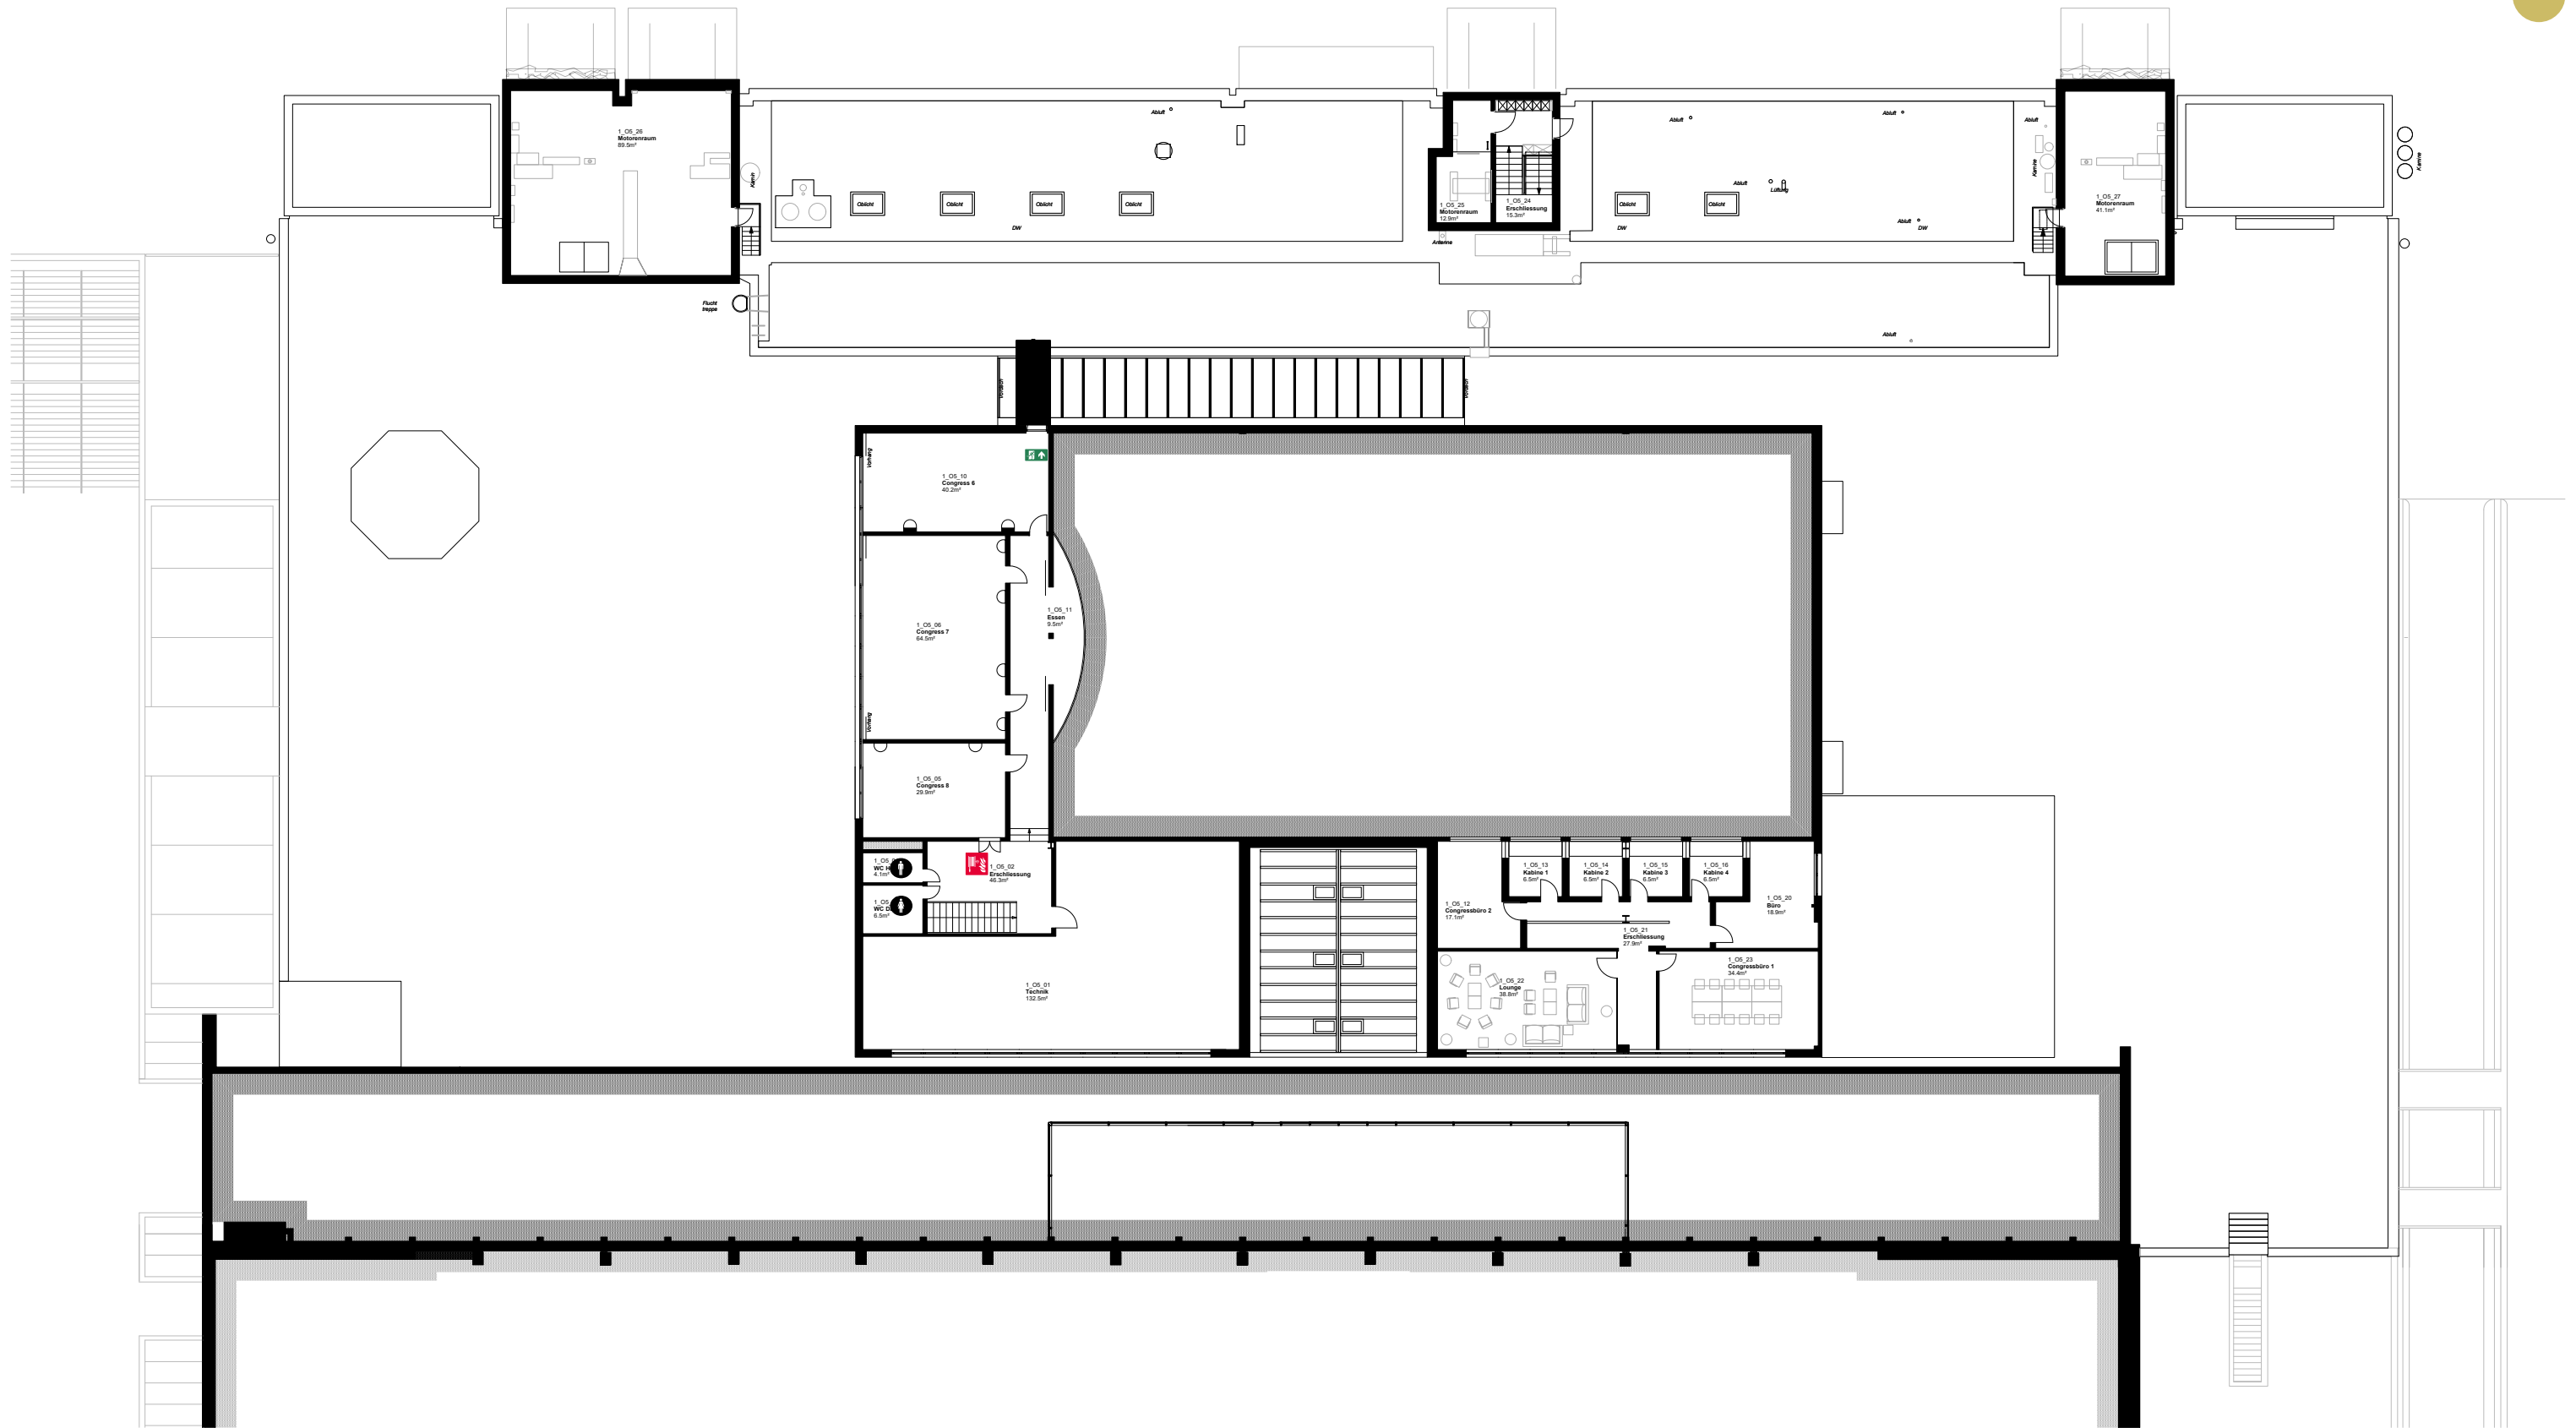


- | Konstruktion | Signaletik |
|-------------------------|-------------------------|
| Mauer / Stütze tragend | Fluchtweg |
| Deckeninfo / Galerie | Sanität |
| Trägerstruktur | Handfeuerlöscher (HFL) |
| Strom-/ Wasseranschluss | Wasserlöschposten (WLP) |
| Sperrfläche | Information |
| Standplanung | Toilette |
| geschlossene Seite | Parkplatz |
| offene Front | Tramstation |

Gebäude 1 | Halle 1.4 | OG5

HALLE 1.4 | OBERGESCHOSS 5

Massstab
1:300

Plangrösse
DIN A3

Zeichner
V. Name

Datum
14.07.2025

BERNEXPO

Platzhalter
Messelogo

0 2.5 5 7.5 10 12.5 15m