




Schnitt 1-1

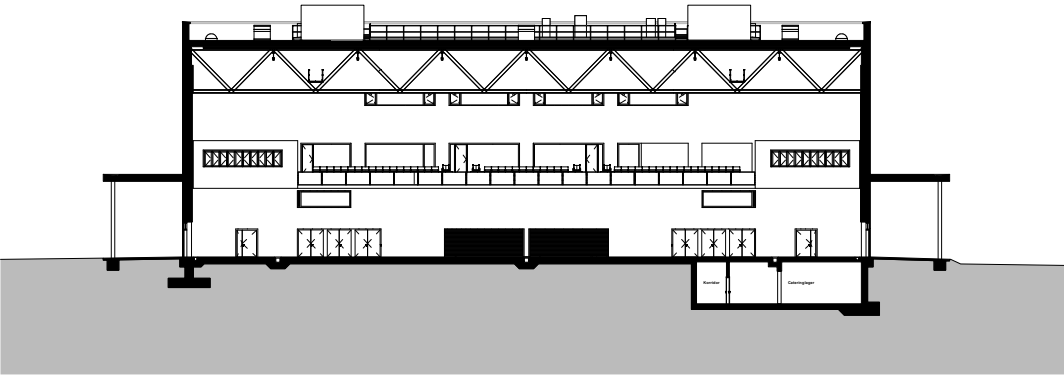


Schnitt A-A

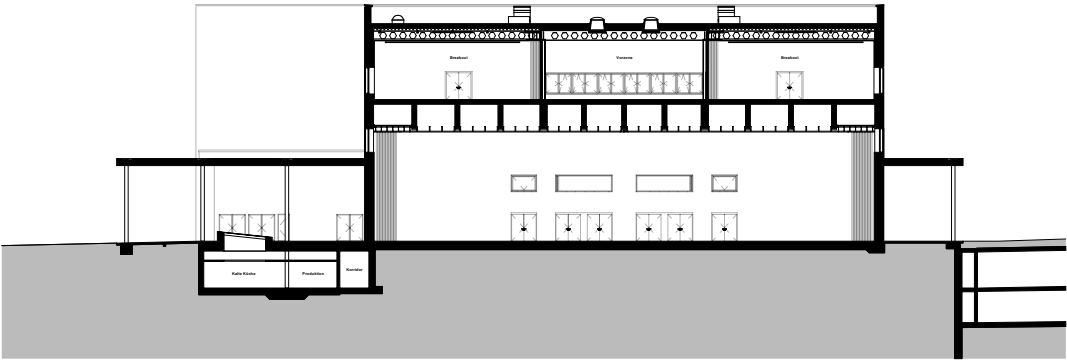

Schnitt B-B (Ansicht Eingang)

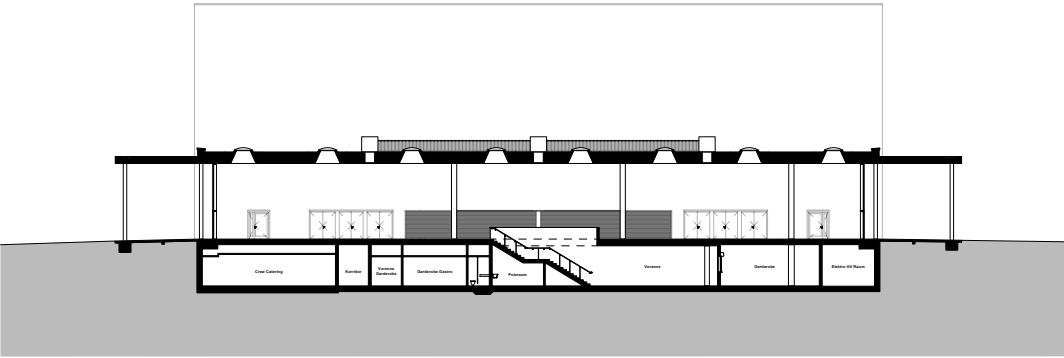

Schnitt C-C

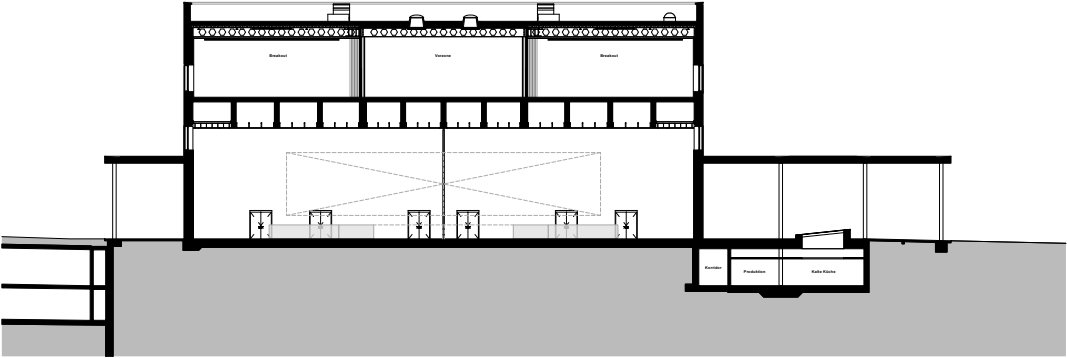

Schnitt B-B (Ansicht Bühne)

Hinweis: Die vorliegenden Pläne entsprechen dem Stand der Ausführungsplanung.  
Eine finale Revision steht noch aus. Abweichungen sind bis dahin möglich!

07.51522.530m

BERNEXPO

Hallen 4-6 | NFH | Schnitte

Hallen 4-6 NFH |

SCHNITTE

Massstab  
1:650

Zeichner  
tbd

Veranstaltung  
tbd

Veranstaltungs-Datum  
tbd

Plangrösse  
DIN A3

Druckdatum  
15.12.2025