


Hinweis: Die vorliegenden Pläne entsprechen dem Stand der Ausführungsplanung.
Eine finale Revision steht noch aus. Abweichungen sind bis dahin möglich!

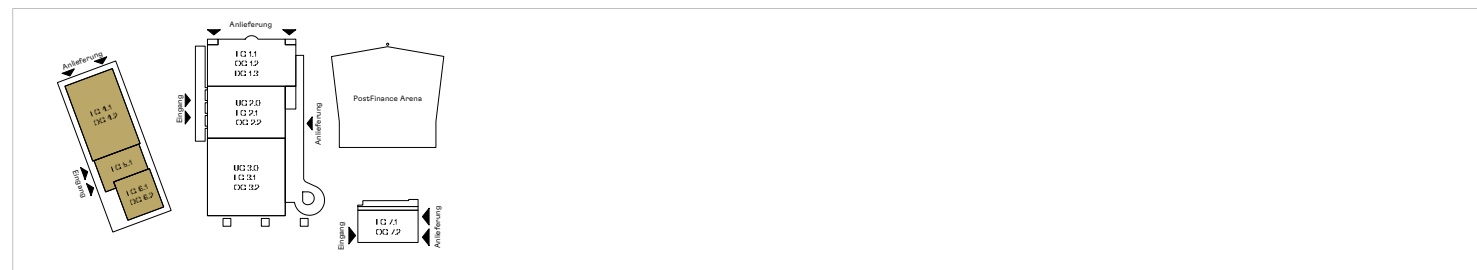

Hallen 4-6 | NFH | EG

HALLEN 4-6 NFH | ERDGESCHOSS

Massstab
1:500

Zeichner
tbd

Plangrösse
DIN A3

Druckdatum
05.02.2026

Veranstaltung
tbd

Veranstaltungs-Datum
tbd

BERNEXPO