


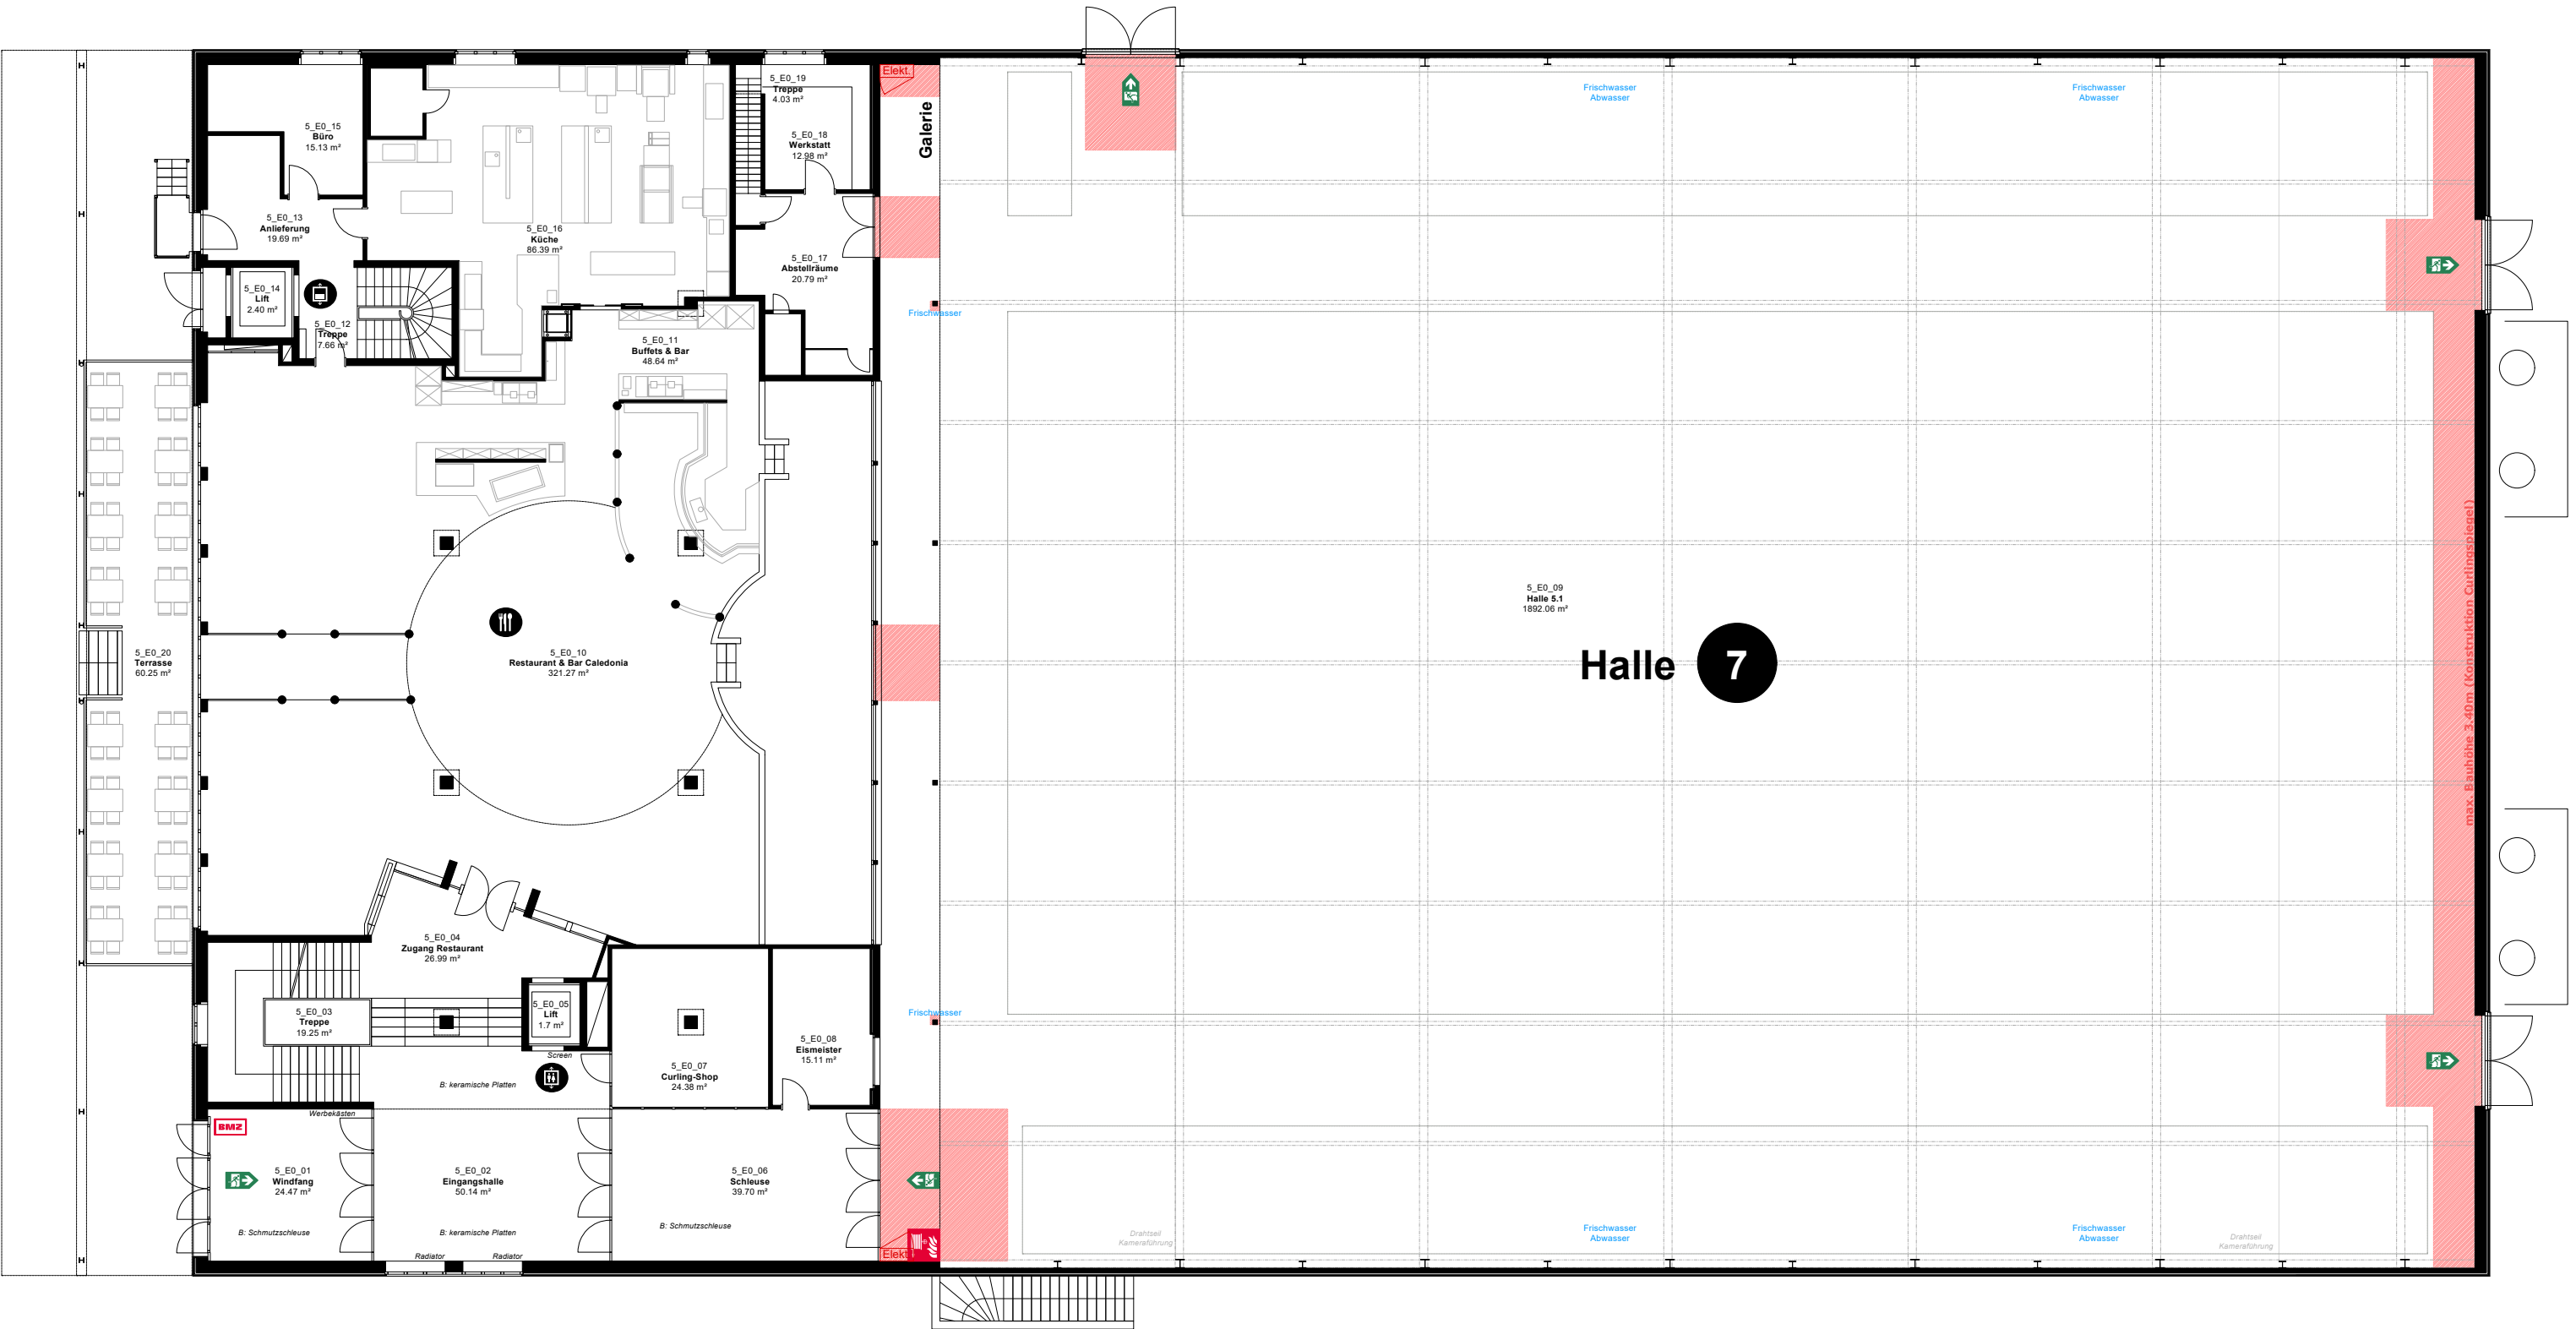

Anlieferung

Eintritt

PostFinance Arena

Anlieferung

Eintritt

Kennzahlen

Gesamtfläche
Hallenhöhe
Hallenhöhe i.L.
max. Bauhöhe
Höhe u. Galerie (=i.L.)
max. Bauhöhe u.G.
Deckenabhangung
Bodenbelastbarkeit
Torgrosse (bxh)
Lift (lxbxh)
Gastronomie

Halle 7.1 (CBA)

1'800m²
10.85m
7.65m
7.15m
2.95m
2.45m
auf Anfrage
500 kg/m²
2.78 x 3.30m
0.95 x 1.40 x 2.10m
Caledonia

Konstruktion

Mauer / Stütze tragend
Deckeninfo / Galerie
Trägerstruktur
Strom-/ Wasseranschluss
Sperrfläche
Standplanung
geschlossene Seite
offene Front

Signaletik

Fluchtweg
Sanität
Handfeuerlöscher (HFL)
Wasserlöschposten (WLP)
Information
Toilette
Parkplatz
Tramstation

Gebäude 7 | Halle 7.1 | EG

HALLE 7.1 CBA | RIGGING

Massstab
1:200

Zeichner
tbd

Plangrösse
DIN A3

Druckdatum
26.02.2026

Veranstaltung
tbd

Veranstaltungs-Datum
tbd

BERNEXPO

Platzhalter
Messelogo

0 2 4 6 8 10m